

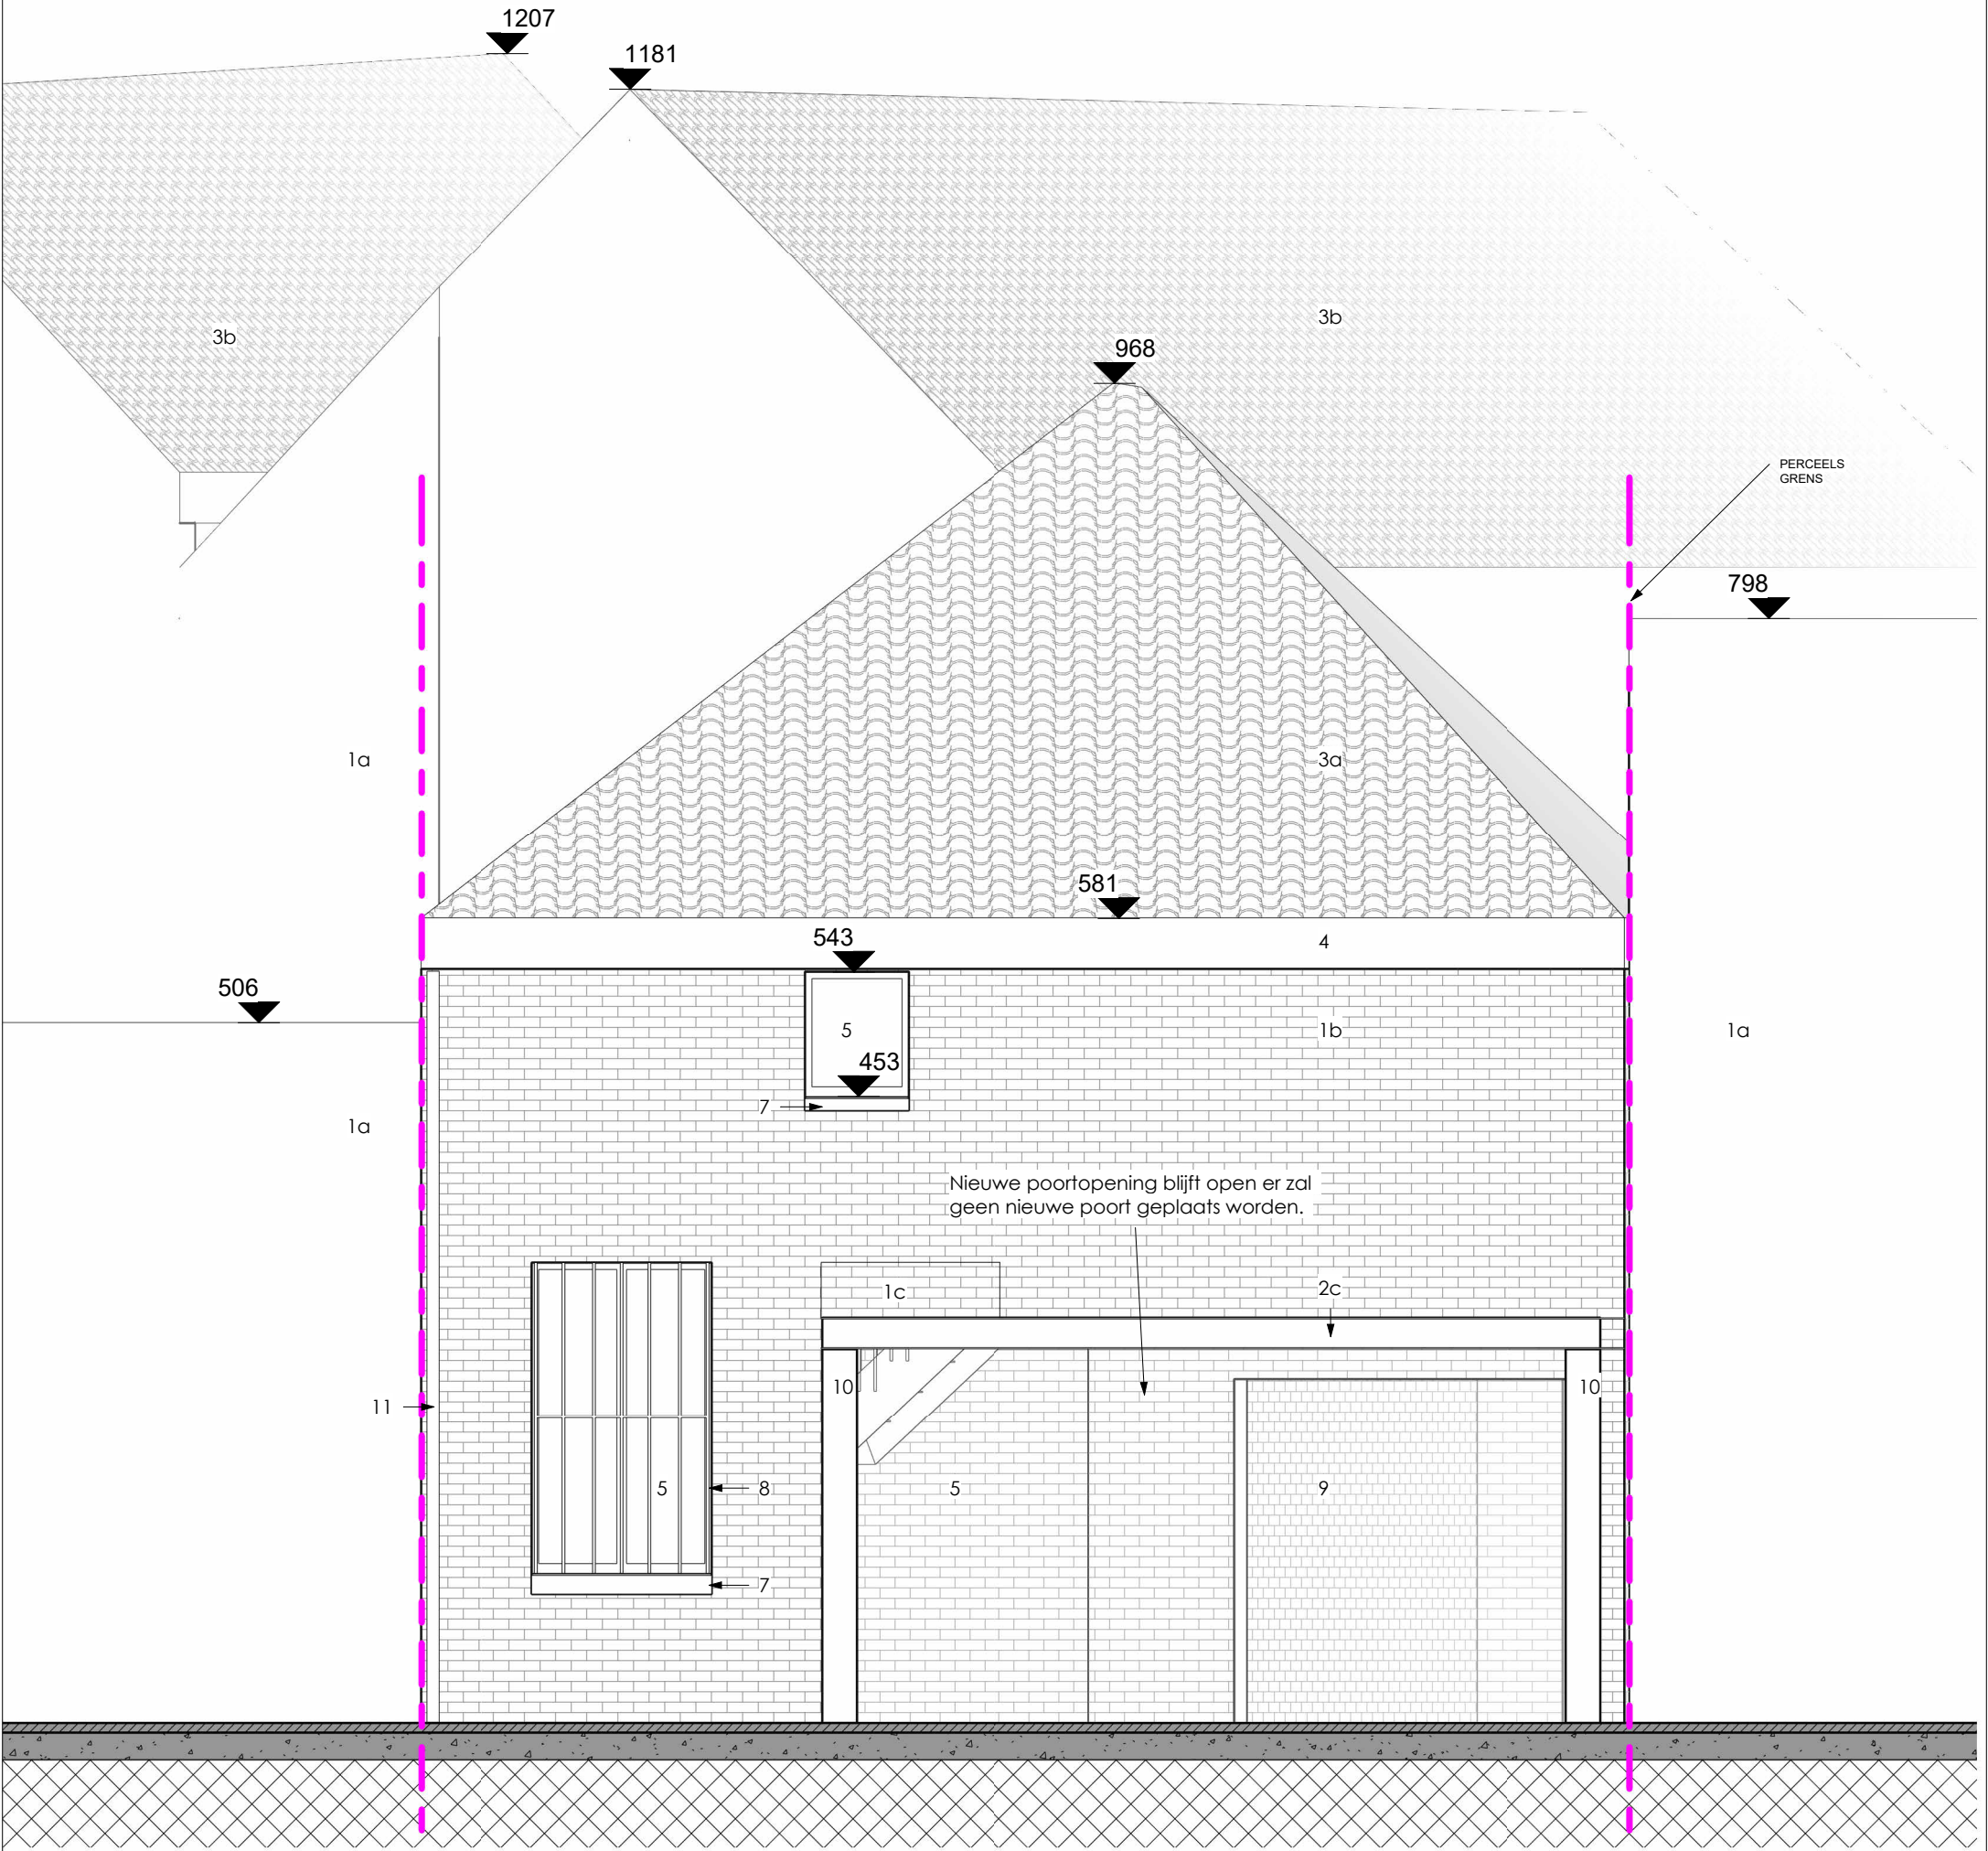


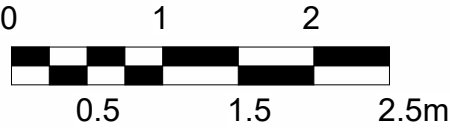

BA_Res.Armana II_G_N_20_Gevel Z - 1 : 50

- Baksteen
 - Rode baksteen
 - Baksteen kalei wit
 - Recup rode baksteen
- Stalen ligger
 - Stalen ligger zwart
 - Stalen ligger wit
 - Stalen ligger verzinkt
- Boomse pannen
 - Boomse pannen zwart
 - Boomse pannen rood
- Boordplank geschilderd wit
- Buitenschrijnwerk hout
- Dakraam hout
- Dorpel blauwsteen
- Metalen tralies
- Sectionale garagepoort wit
- Beton
- Afleider pvc

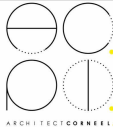

 Hubert-frere orbanlaan 45/201 9000 Gent tel: 0479 59 44 71	Project: - 25.02 Garage - Res. Armana II Plan: 20 Toestand: Nieuwe Toestand Schaal: 1/50 Datum: 17/06/2025 BA_Res.Armana II_G_N_20_Gevel Z
Garage - Res. Armana II Adres bouwheer Sint-Joriskaai 8 9000 Gent	Adres bouwsite Sint-Joriskaai 8 9000 Gent