

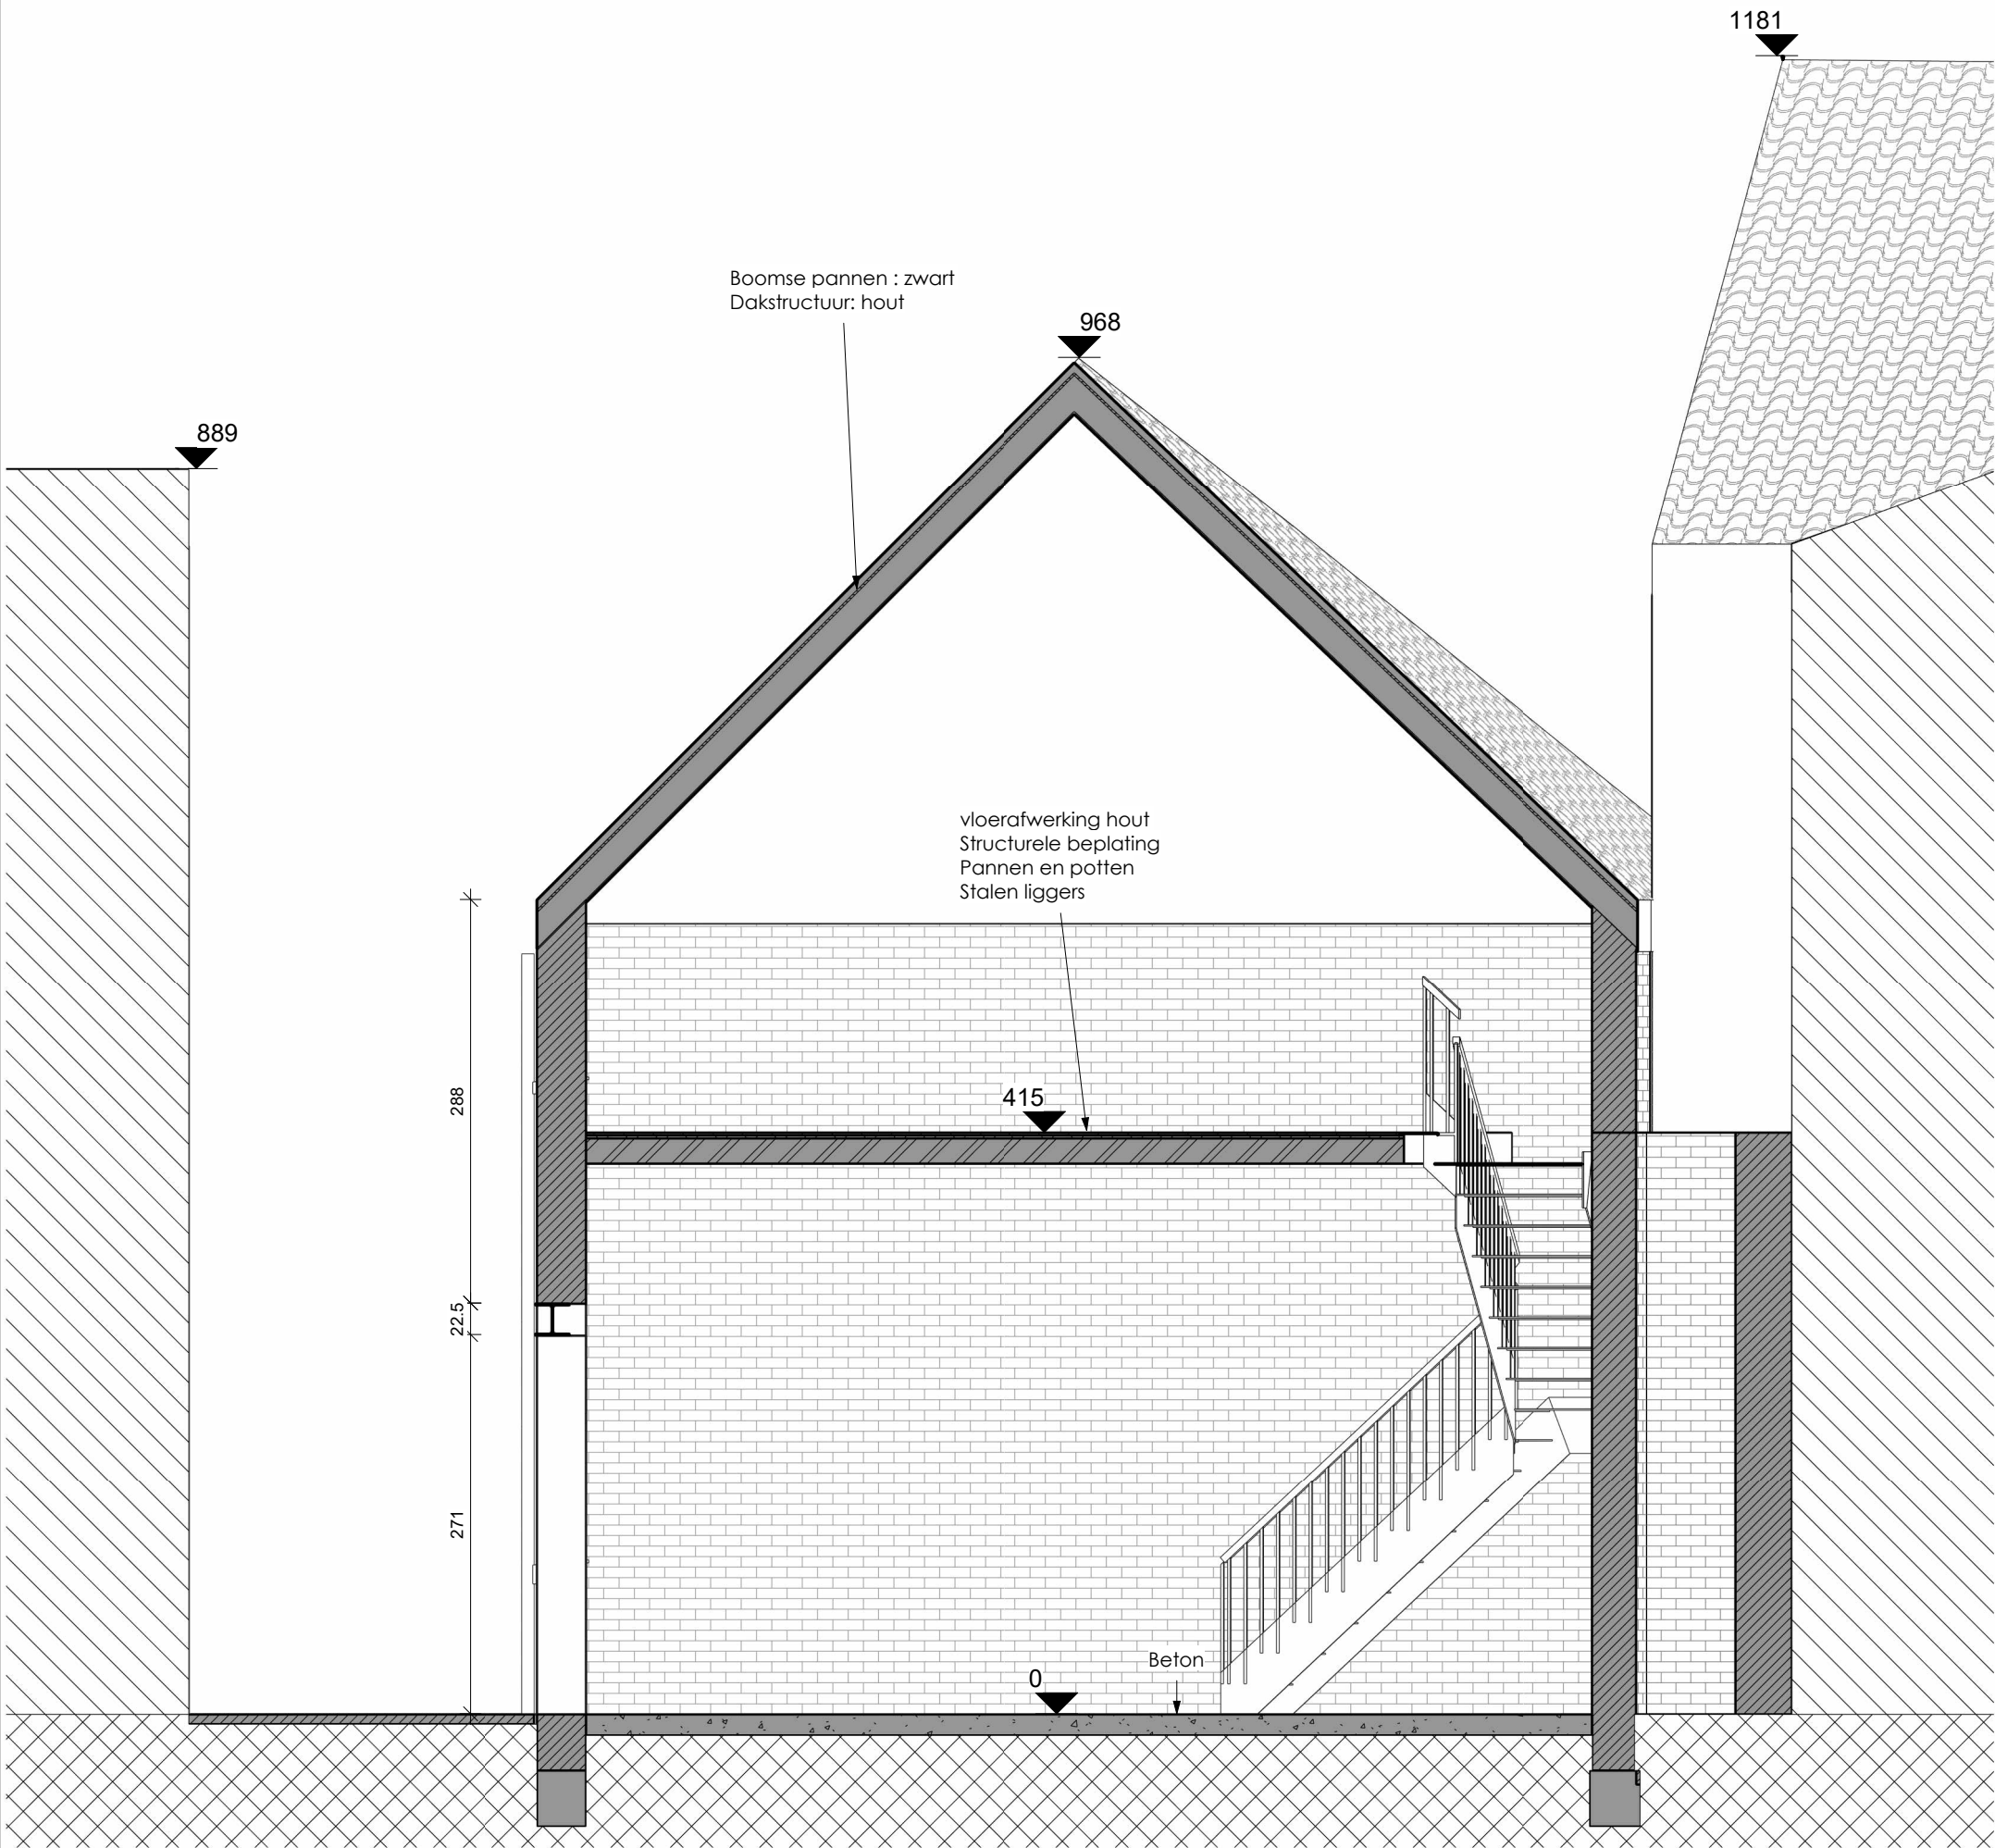


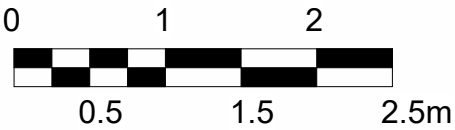

BA_Res.Armana II_S_N_18_BB' - 1 : 50

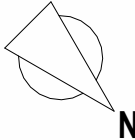

 Hubert-frere orbanlaan 45/201 9000 Gent tel: 0479 59 44 71		Project: - 25.02 Garage - Res. Armana II	
Garage - Res. Armana II		Plan: 18	
Adres bouwheer		Toestand: Nieuwe Toestand	
Sint-Joriskaai 8 9000 Gent		Schaal: 1/50	
Adres bouwsite		Datum: 17/04/2025	
Sint-Joriskaai 8 9000 Gent		BA_Res.Armana II_S_N_18_Snede B	