



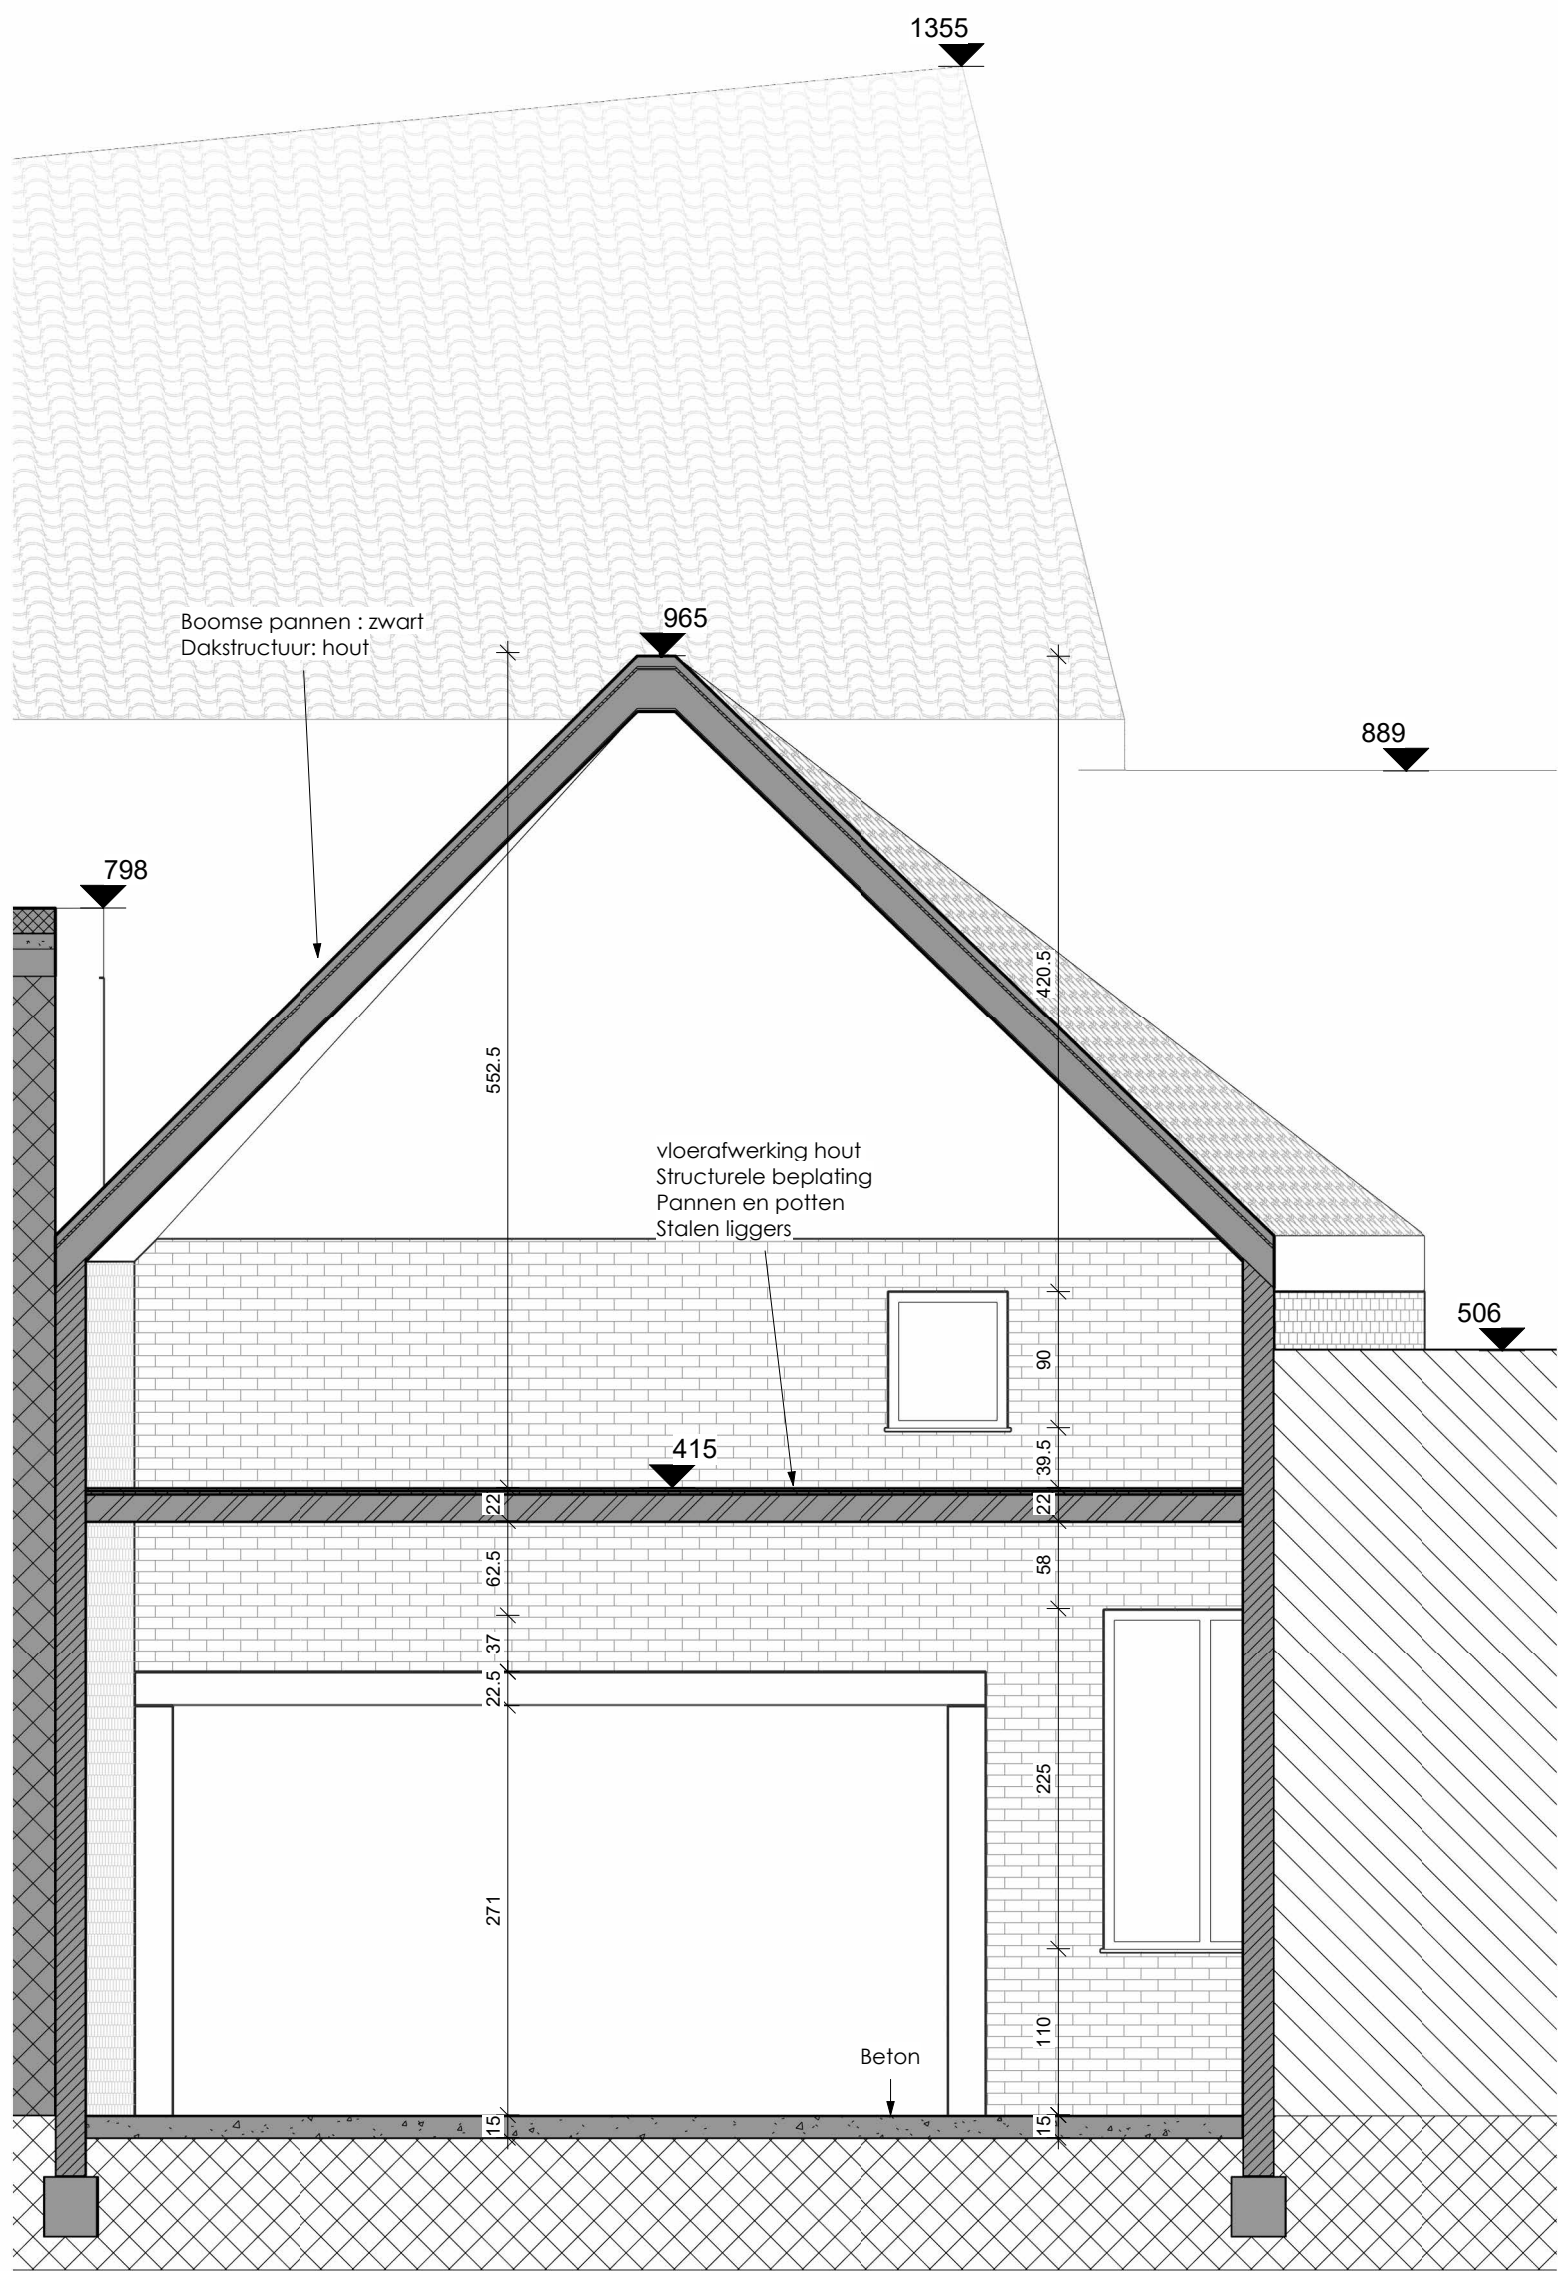

BA_Res.Armana II_S_N_17_AA' - 1 : 50

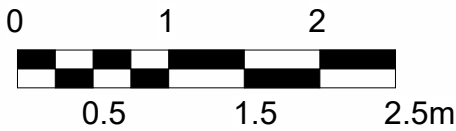

ARCHITECTOORNEEL POTEMANS/STEELE Hubert-frere orbanlaan 45/201 9000 Gent tel: 0479 59 44 71		Project: - 25.02 Garage - Res. Armana II
Garage - Res. Armana II Adres bouwheer Sint-Joriskaai 8 9000 Gent Adres bouwsite Sint-Joriskaai 8 9000 Gent		Plan: 17 Toestand: Nieuwe Toestand Schaal: 1/50 Datum: 17/04/2025
		BA_Res.Armana II_S_N_17_Snede A