


ZIE BIJZONDERE VOORWAARDE(N)

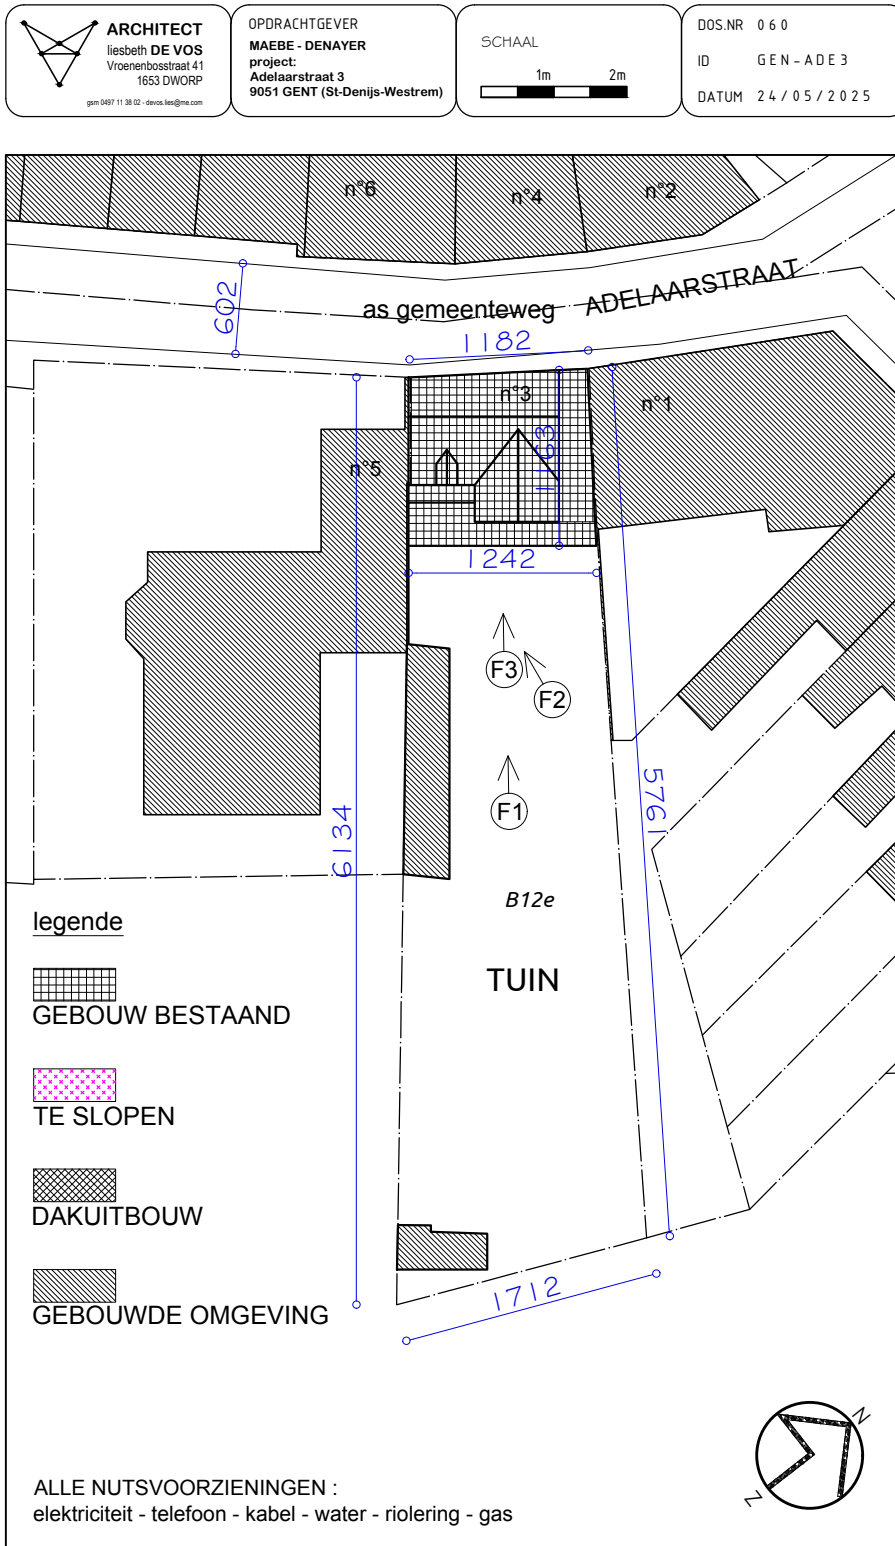

BT_INPLANTING schaal 1/500