


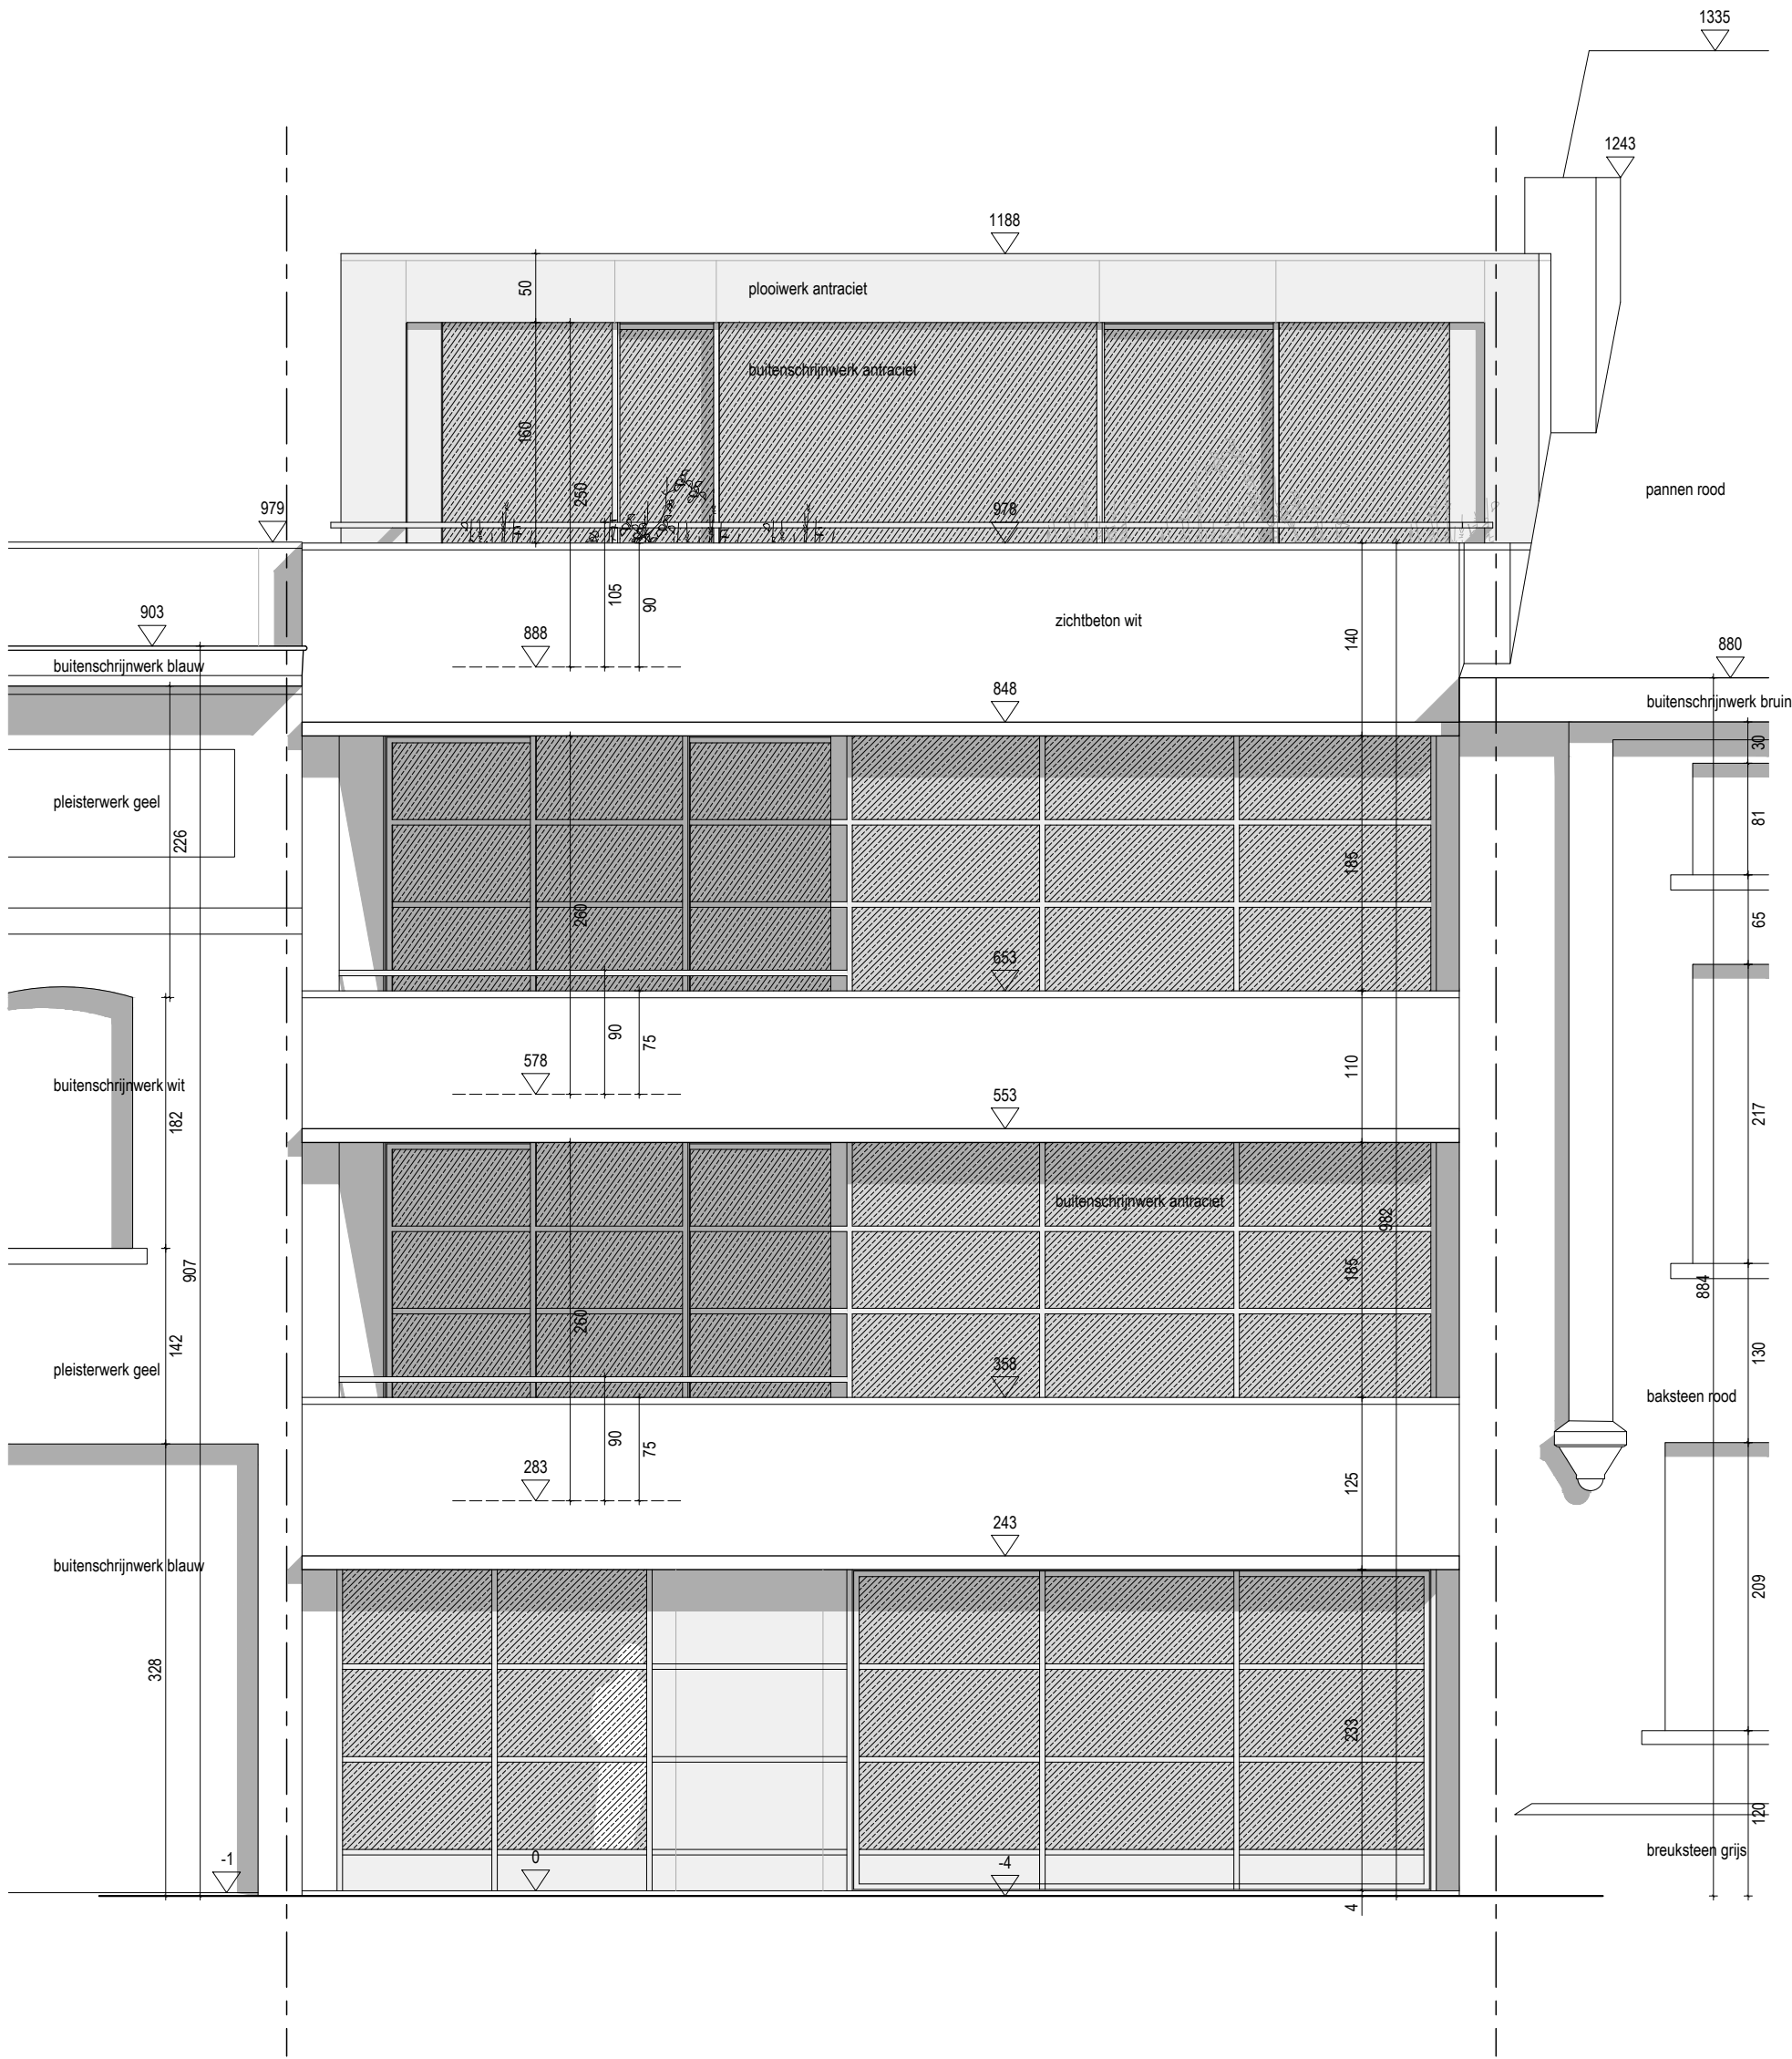

VOORGEVEL gepland

ZIE BIJZONDERE  
VOORWAARDE(N)

|   |                                                    |                                                                                              |                                            |                                    |
|---|----------------------------------------------------|----------------------------------------------------------------------------------------------|--------------------------------------------|------------------------------------|
| elementenarchitecten bv<br>casinoplein 26, 9000 gent - info@elementenarchitecten.be - www.elementenarchitecten.be - btw BE083646162 | project<br>VISSERIJ<br>bouwheer<br>Jorn Vanysacker | onschrijving<br>Sloop + nieuwbouw ééngezinswoning<br>project adres<br>Visserij 11, 9000 Gent | plan<br>BA_2025045041_G_N_01_voorgevel     | datum<br>06/05/2025                |
|   |                                                    |                                                                                              | schaal<br>1/50                             | inhoud<br>voorgevel Begijnhofdries |
|   |                                                    |                                                                                              | nieuwe toestand - voorgevel Begijnhofdries |                                    |