


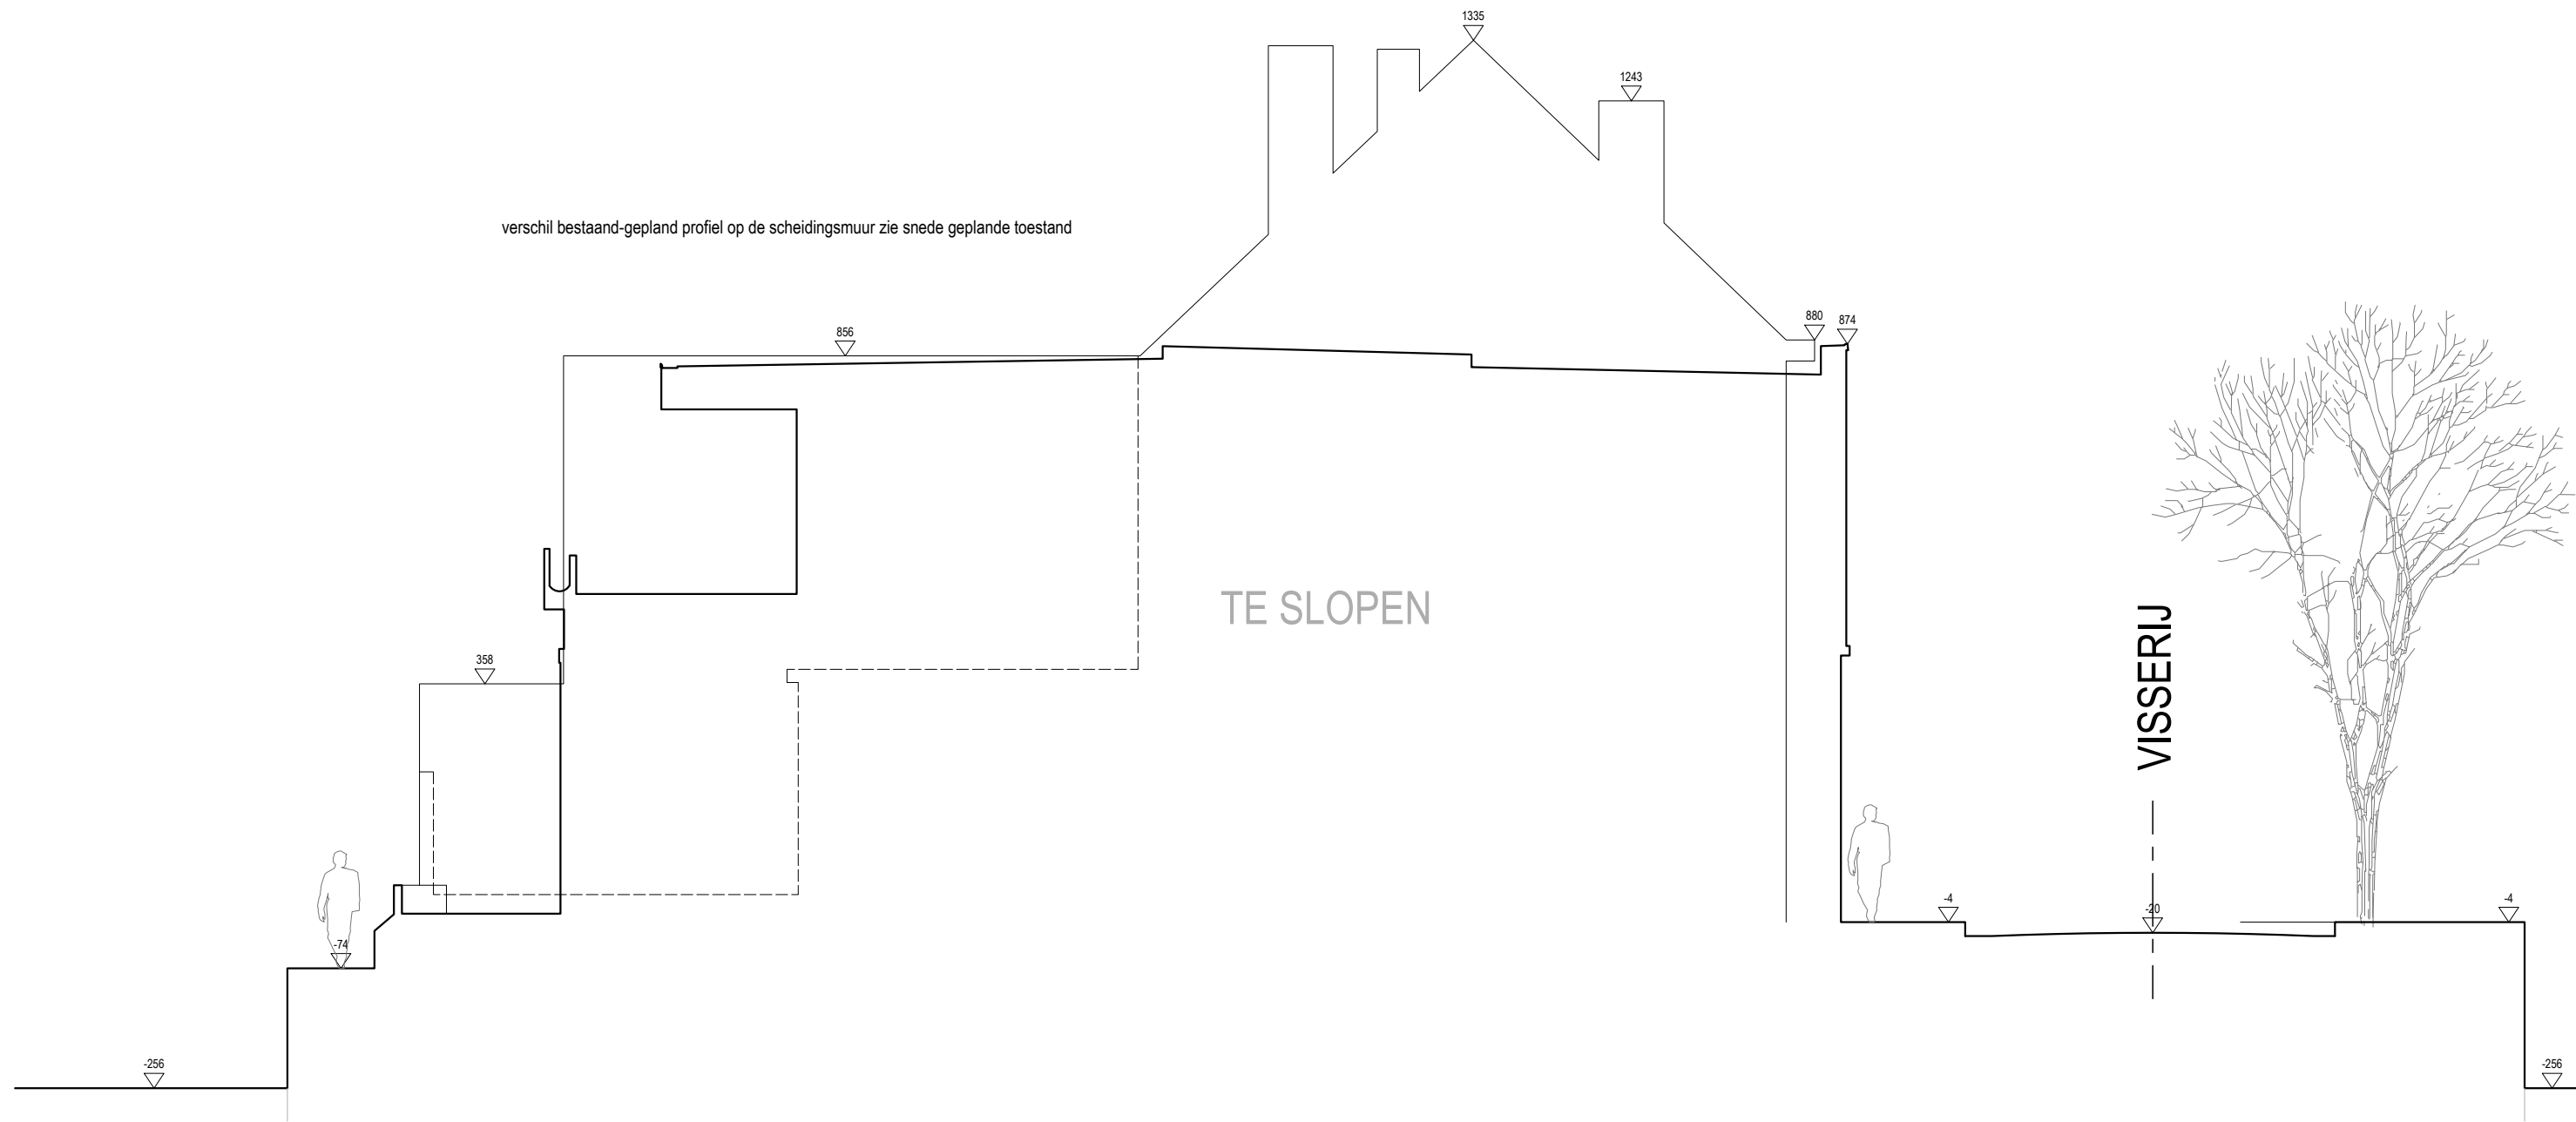

TERREINPROFIEL BB' bestaand

elementenarchitecten bv casinoplein 26, 9000 gent - info@elementenarchitecten.be - www.elementenarchitecten.be - btw BE083646162	project VISSEIJ bouwheer Jorn Vanyssacker	Sloop + nieuwbouw ééngezinswoning Visserij 11, 9000 Gent	onschrijving	plan	datum
				BA_2025045041_T_B_02_terreinprofiel BB	06/05/2025
			schaal	bestaande toestand - terreinsnede BB'	
				inhoud	