


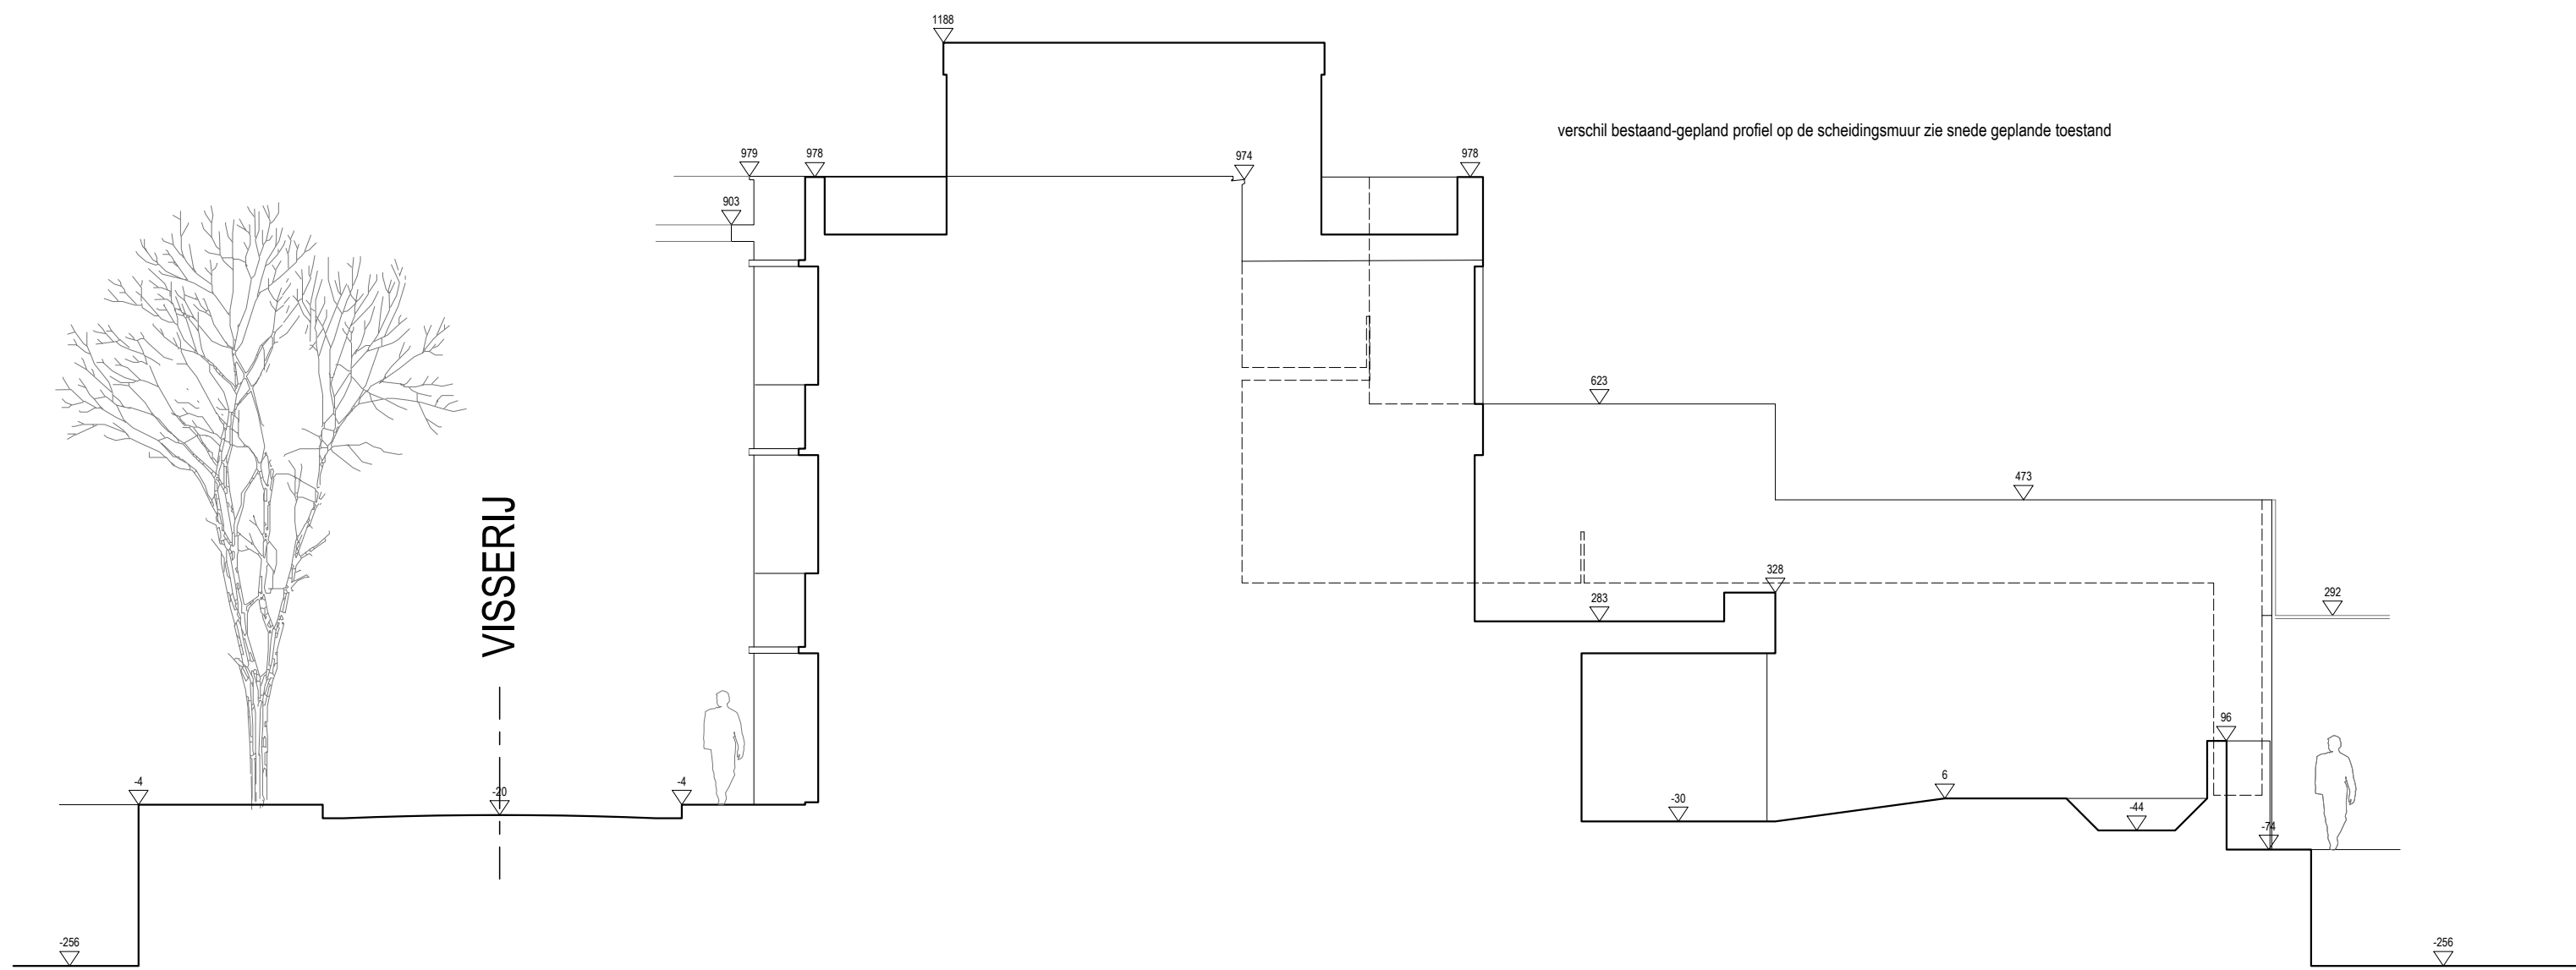

TERREINPROFIEL AA' gepland

ZIE BIJZONDERE
VOORWAARDE(N)

elementenarchitecten bv casinoplein 26, 9000 gent - info@elementenarchitecten.be - www.elementenarchitecten.be - btw BE086.646.162	project VISSERIJ bouwheer Jorn Vanyssacker	Sloop + nieuwbouw ééngezinswoning project adres Visserij 11, 9000 Gent	plan BA_2025045041_T_N_01_terreinprofiel AA schaal 1/100	datum 06/05/2025 inhoud nieuwe toestand - terreinsnede AA'