


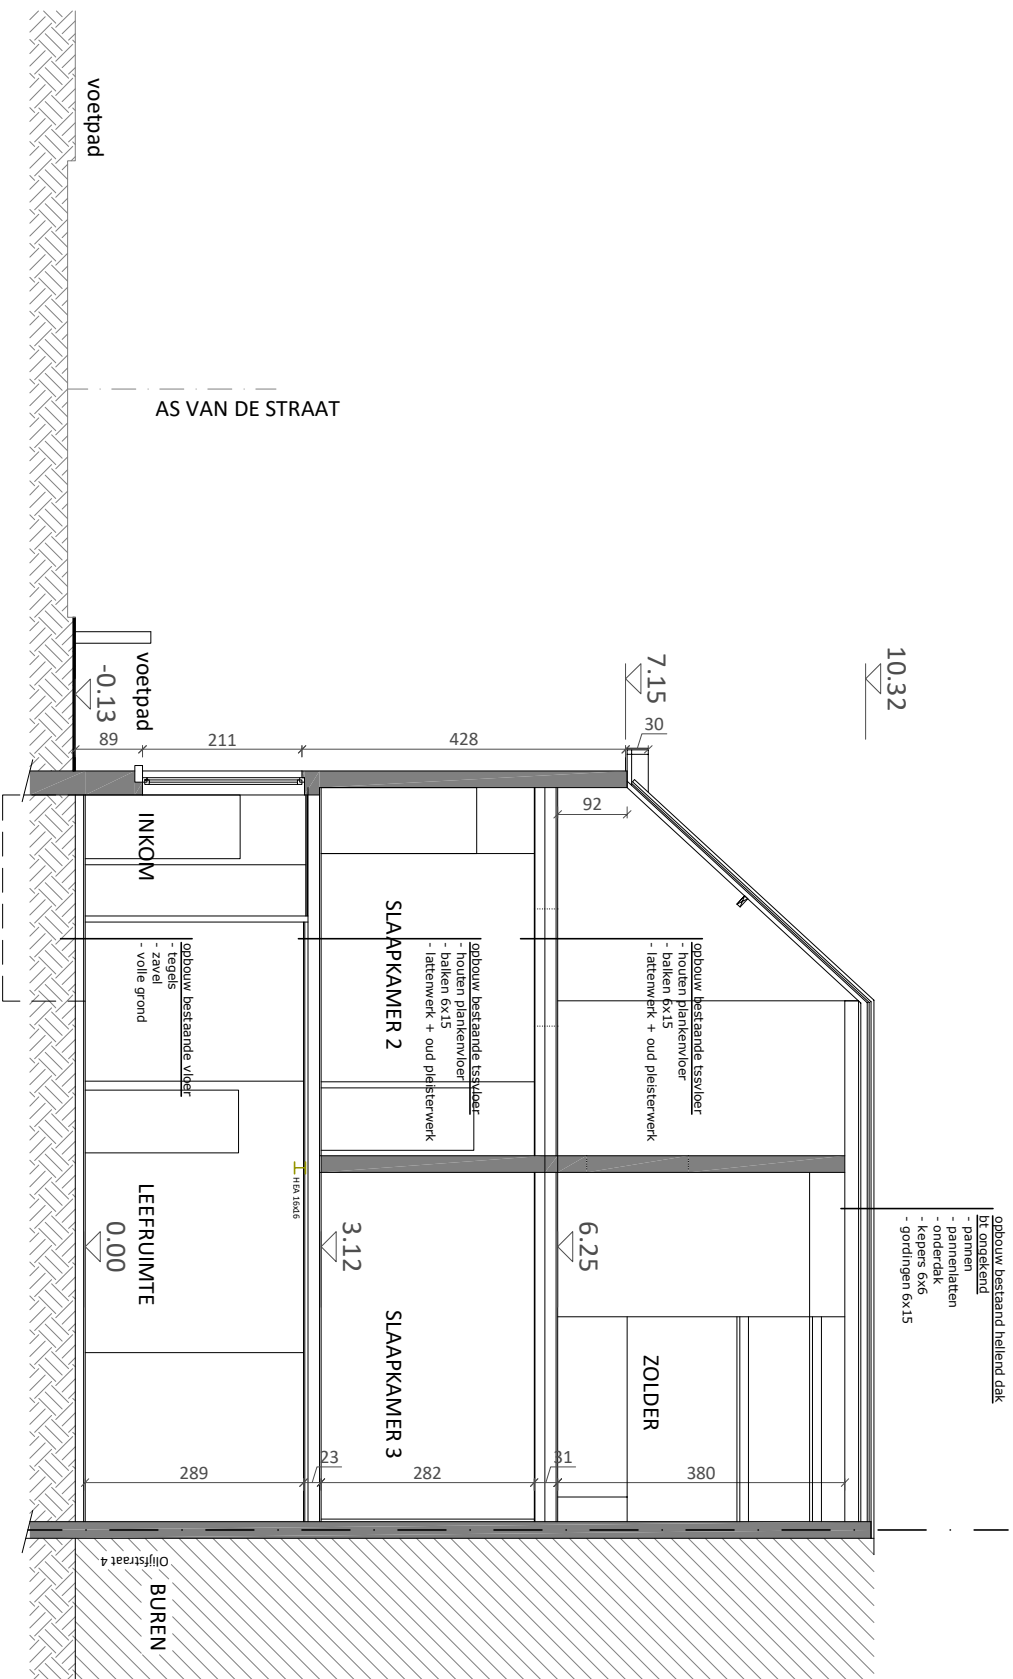

BESTAANDE TOESTAND
SNEDE C-C 1-100