


NIEUWE TOESTAND

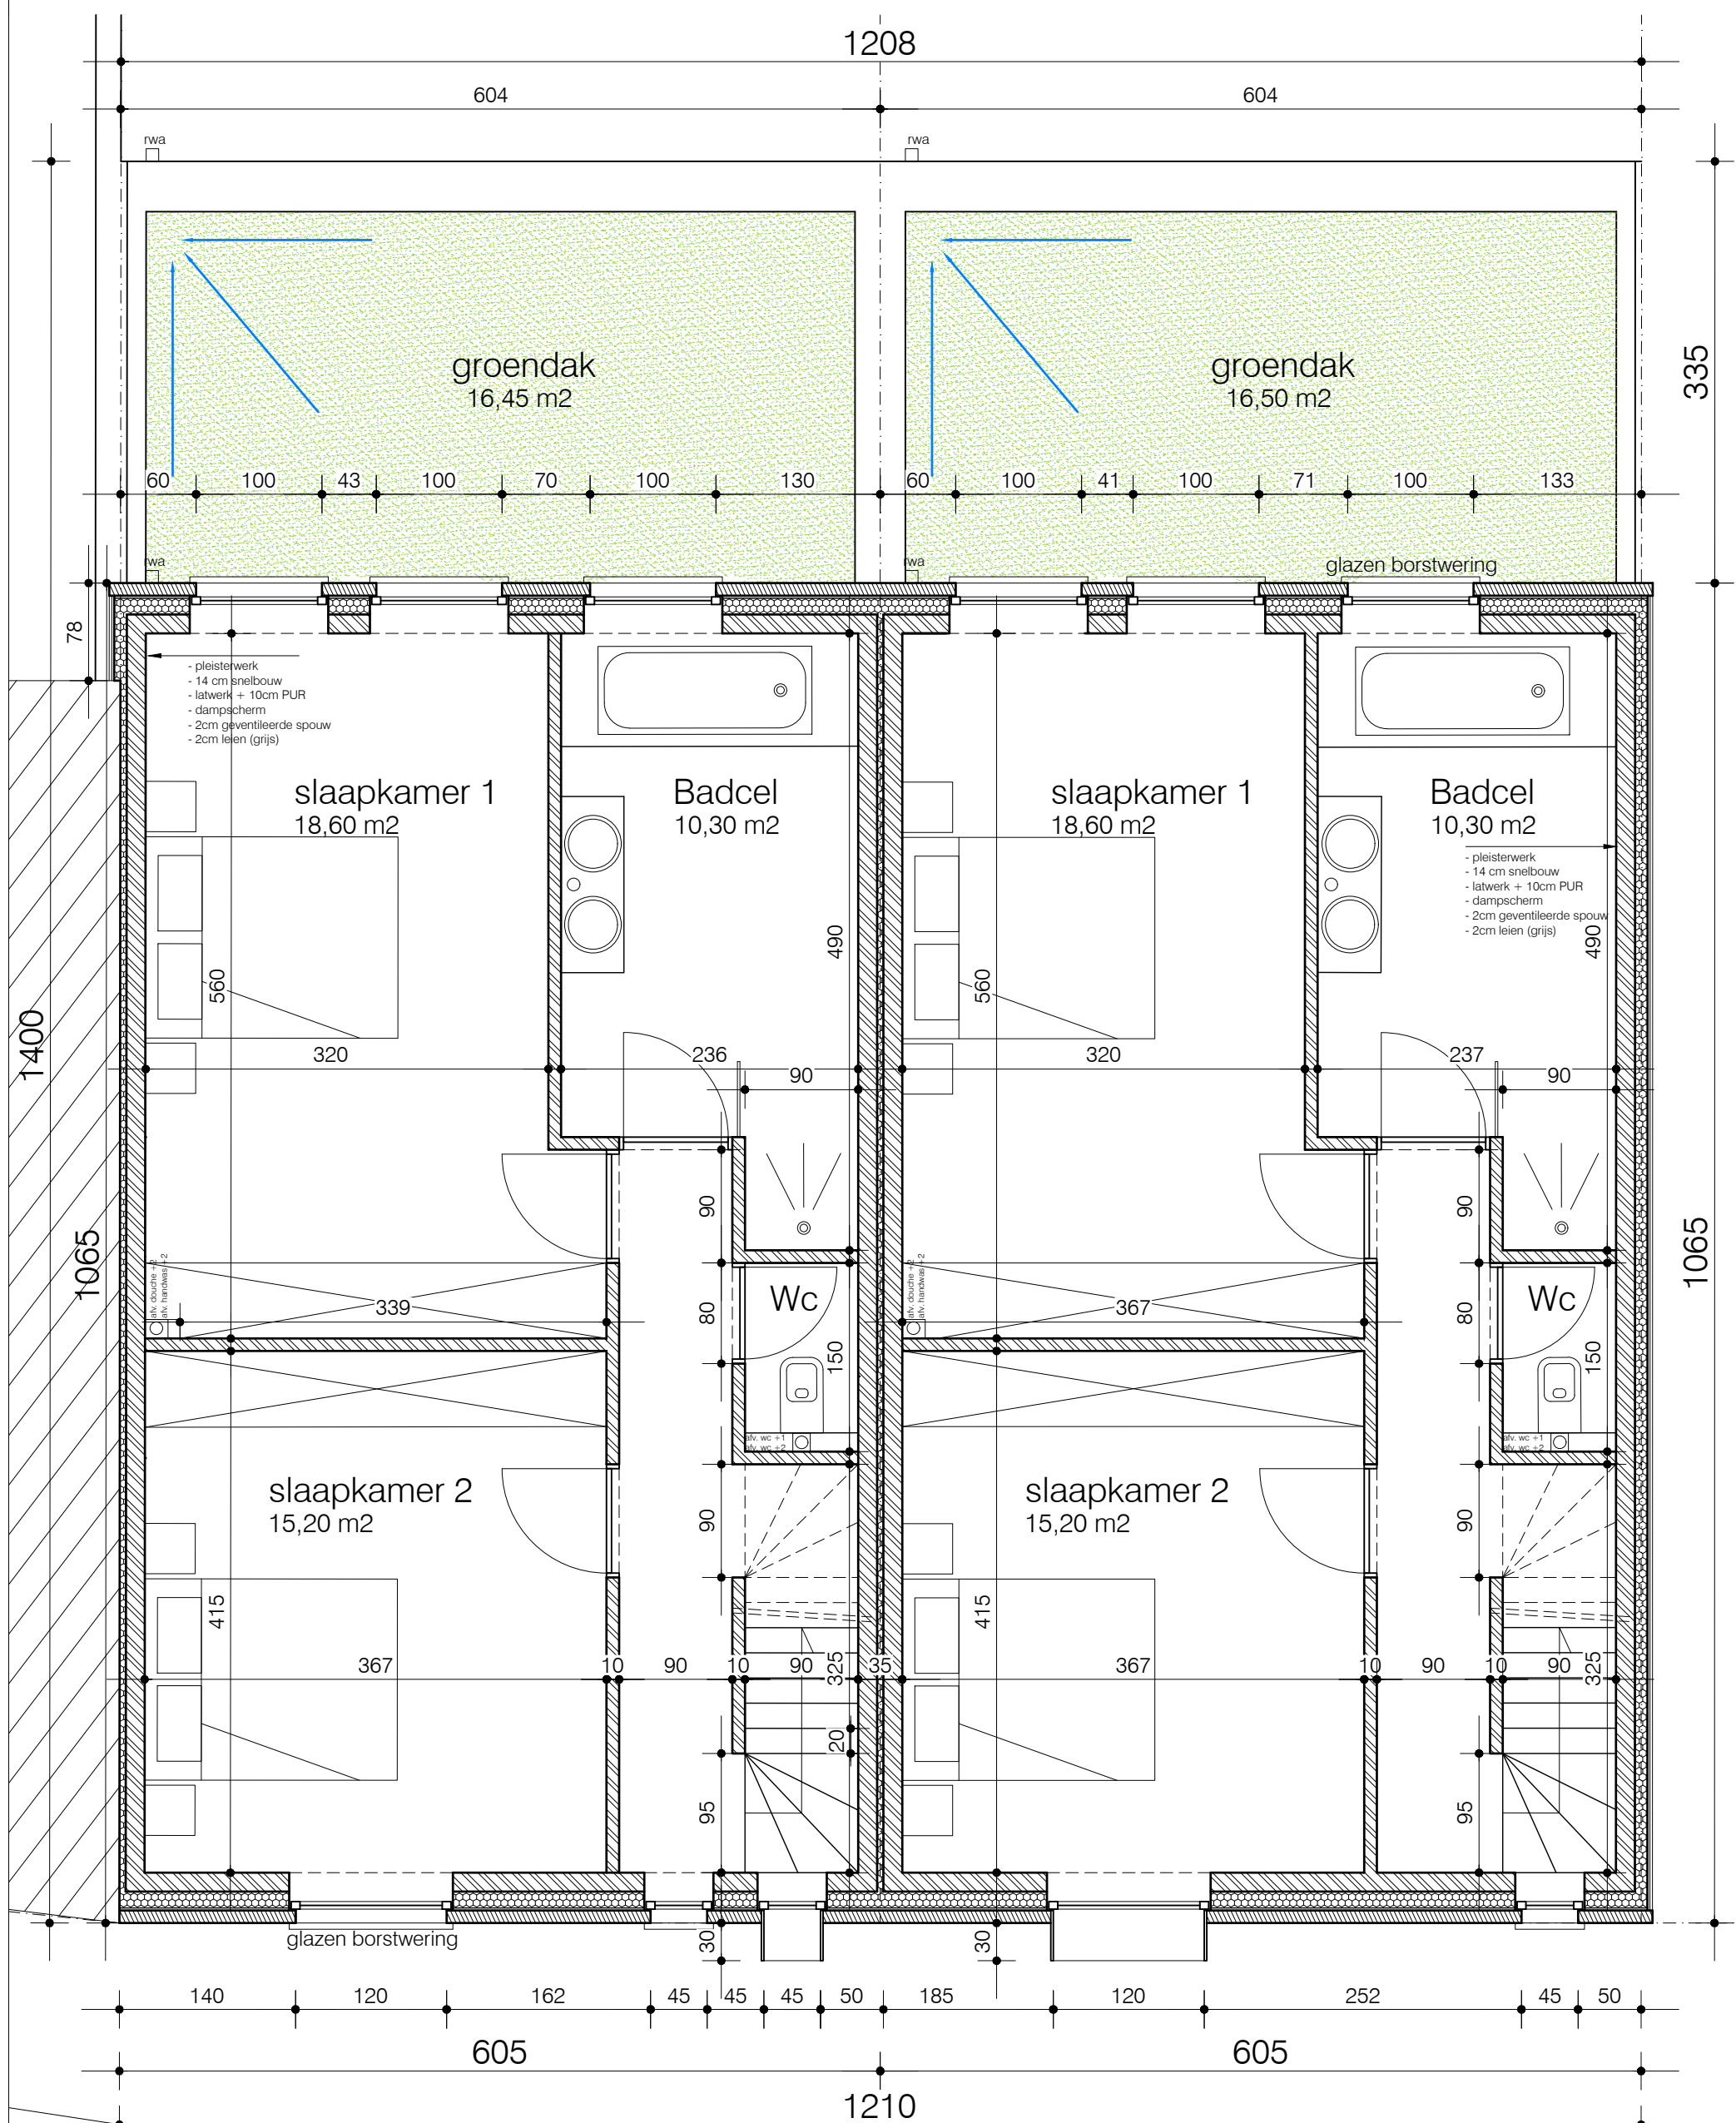

eerste verdieping
nieuwe toestand
alle afmetingen zijn in cm
schaal 1/50

SCHAAL 1/50

