



NIEUWE TOESTAND

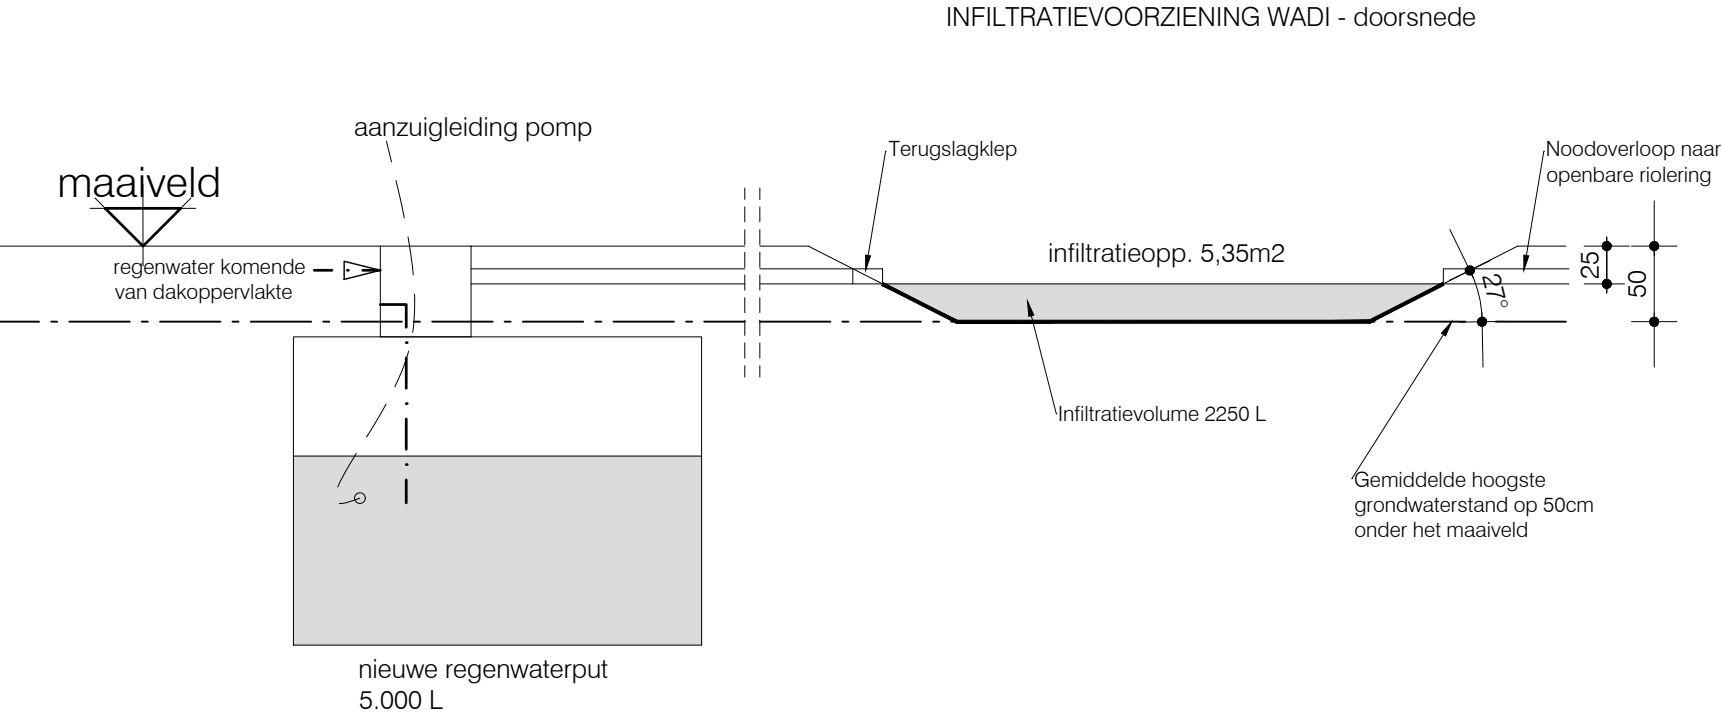

sne de wadi
nieuwe toestand
alle afmetingen zijn in cm
schaal 1/50

SCHAAL 1/50

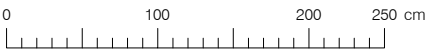

BA_SCHOENMAKERSSTRAAT_S_N_02_WADI