



NIEUWE TOESTAND

 AF TE WERKEN MET LEIEN

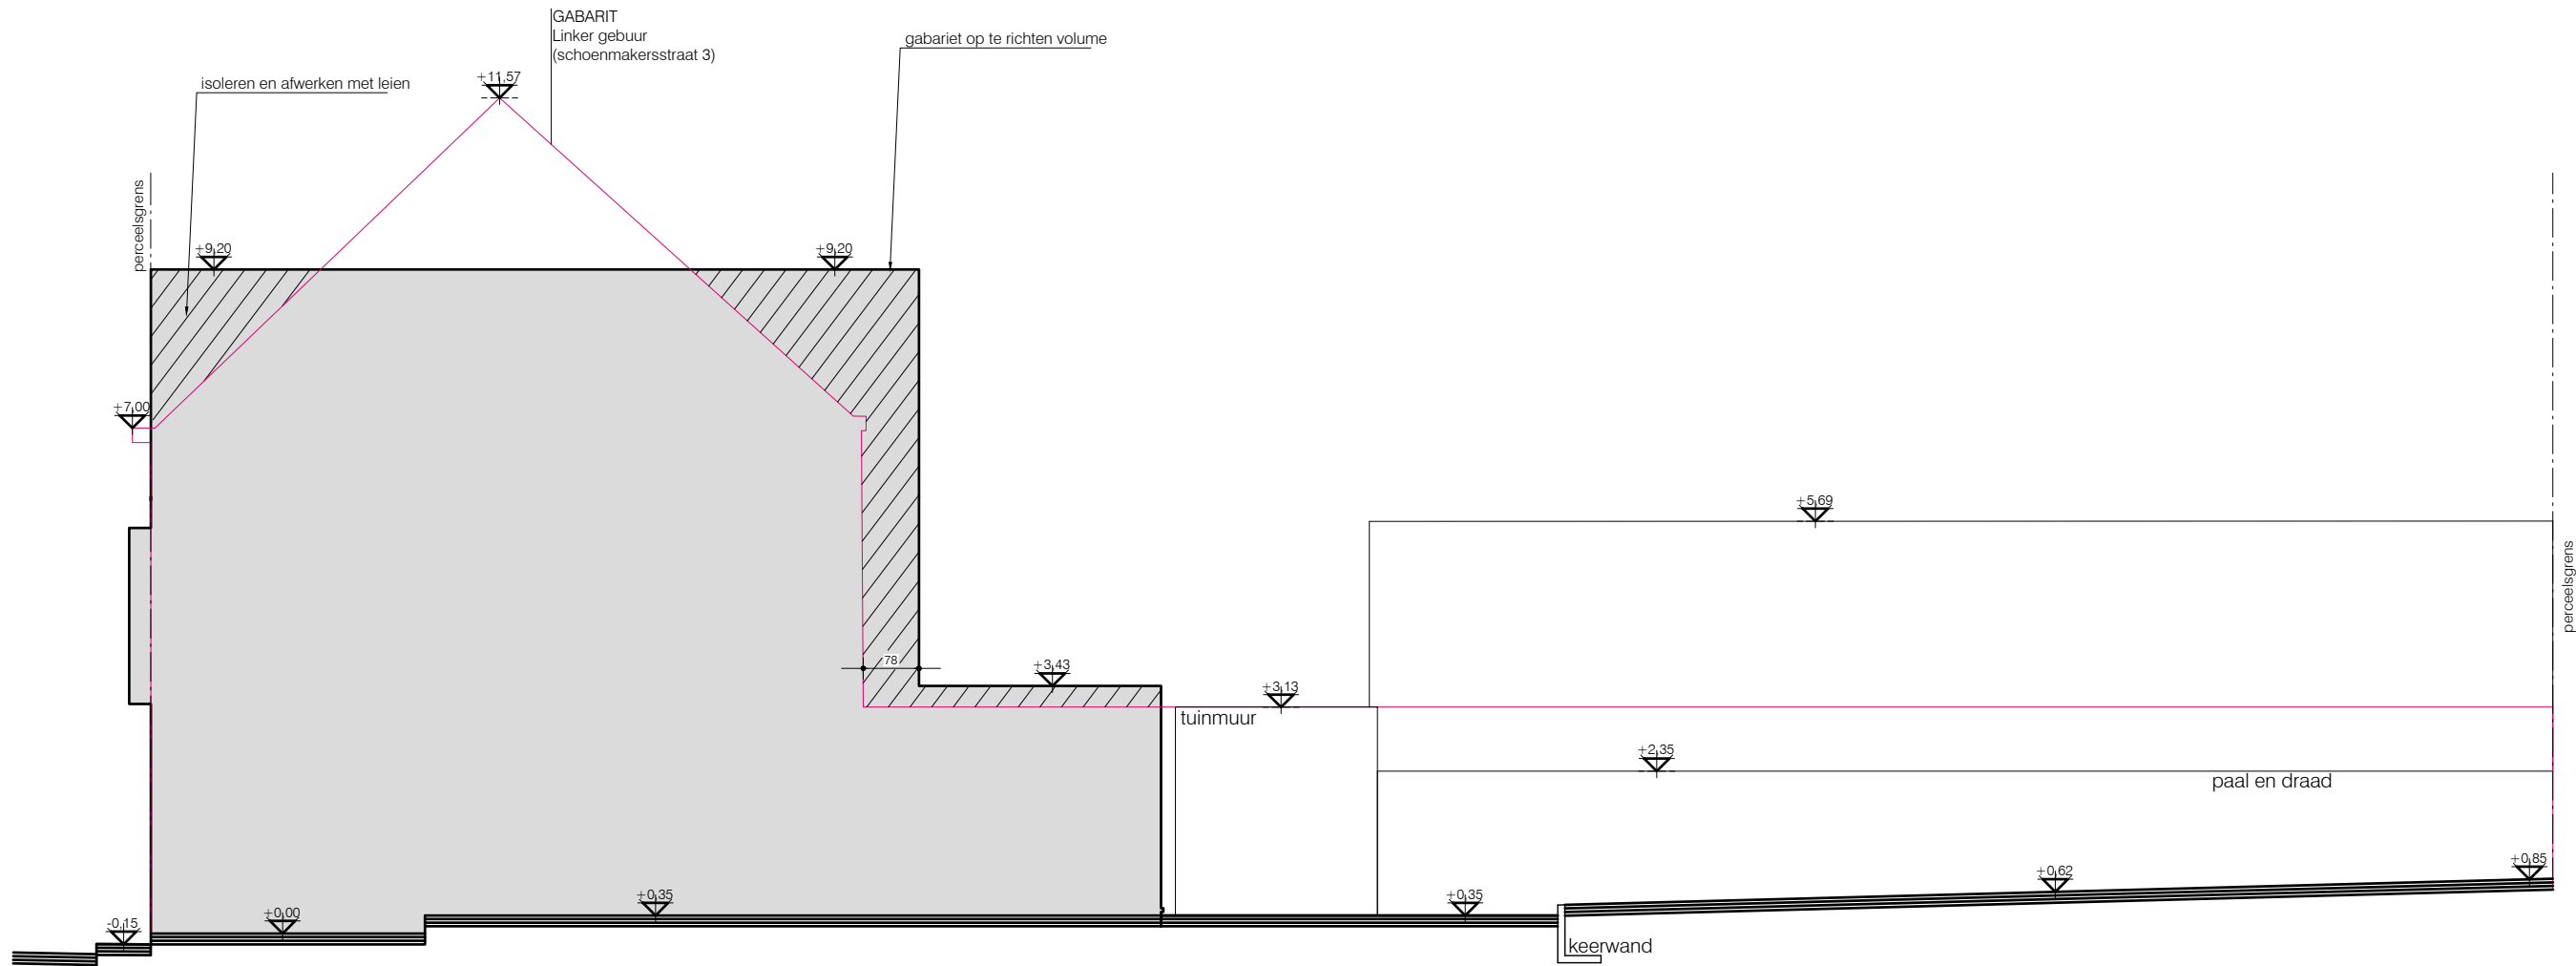

SCHAAL 1/100

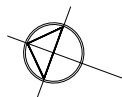

terreinprofiel
nieuwe toestand
alle afmetingen zijn in cm
schaal 1/100

BA_SCHOENMAKERSSTRAAT_T_N_01_TP