

KORTE
Functiewijziging

AANVRAGER
Jouri Van De Sype


LIGGING
Kortedagsteeg 47 9000 Gent

NIEUWE TOESTAND
PLAN +3
(formaat A3)
alle maten dienen ter plaatse te worden gecontroleerd te worden

11.06.2025
1/50

0 1m 2m

ROOKLUIK MIN 1M²
automatische en manuele bediening vanop evacuatie niveau

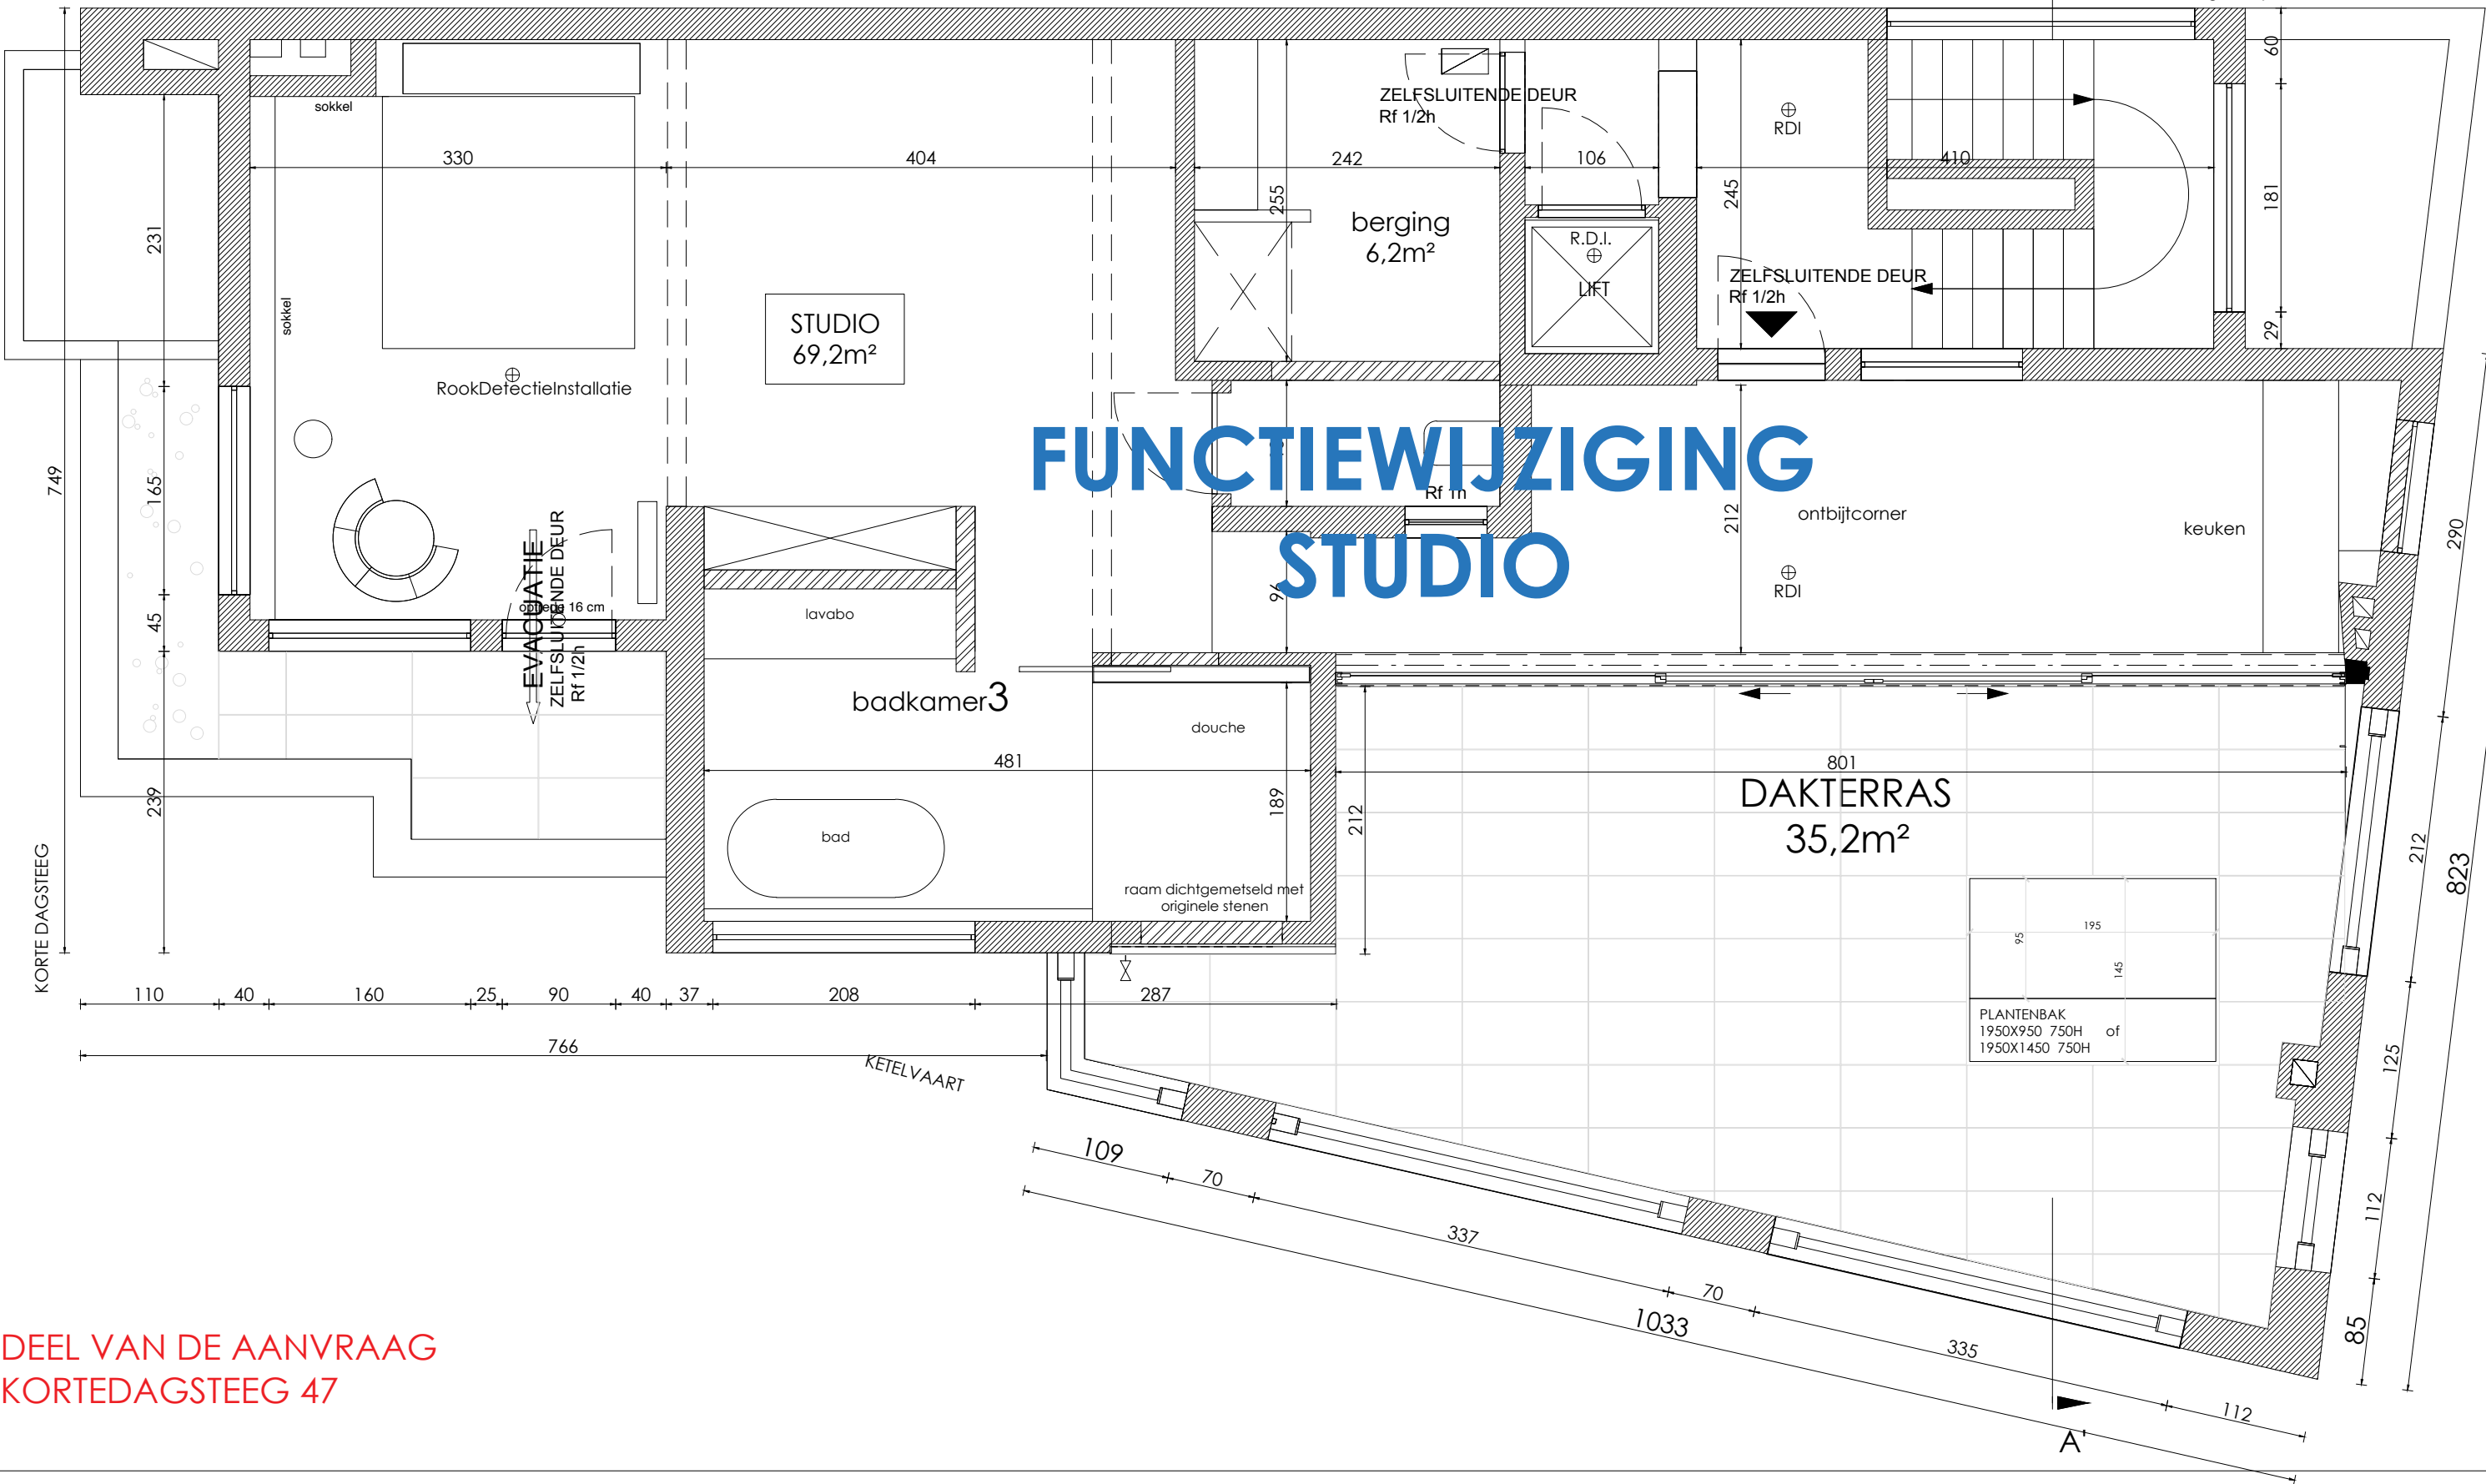

DEEL VAN DE AANVRAAG
KORTEDAGSTEEG 47