

KORTE
Functiewijziging



LIGGING
Kortedagsteeg 47 9000 Gent

AANVRAGER
Jouri Van De Sype

VERGUNDE TOESTAND
TERREINSNEDE 1
(formaat A3)

13.06.2025
1/200

alle maten dienen ter plaatse gecontroleerd te worden

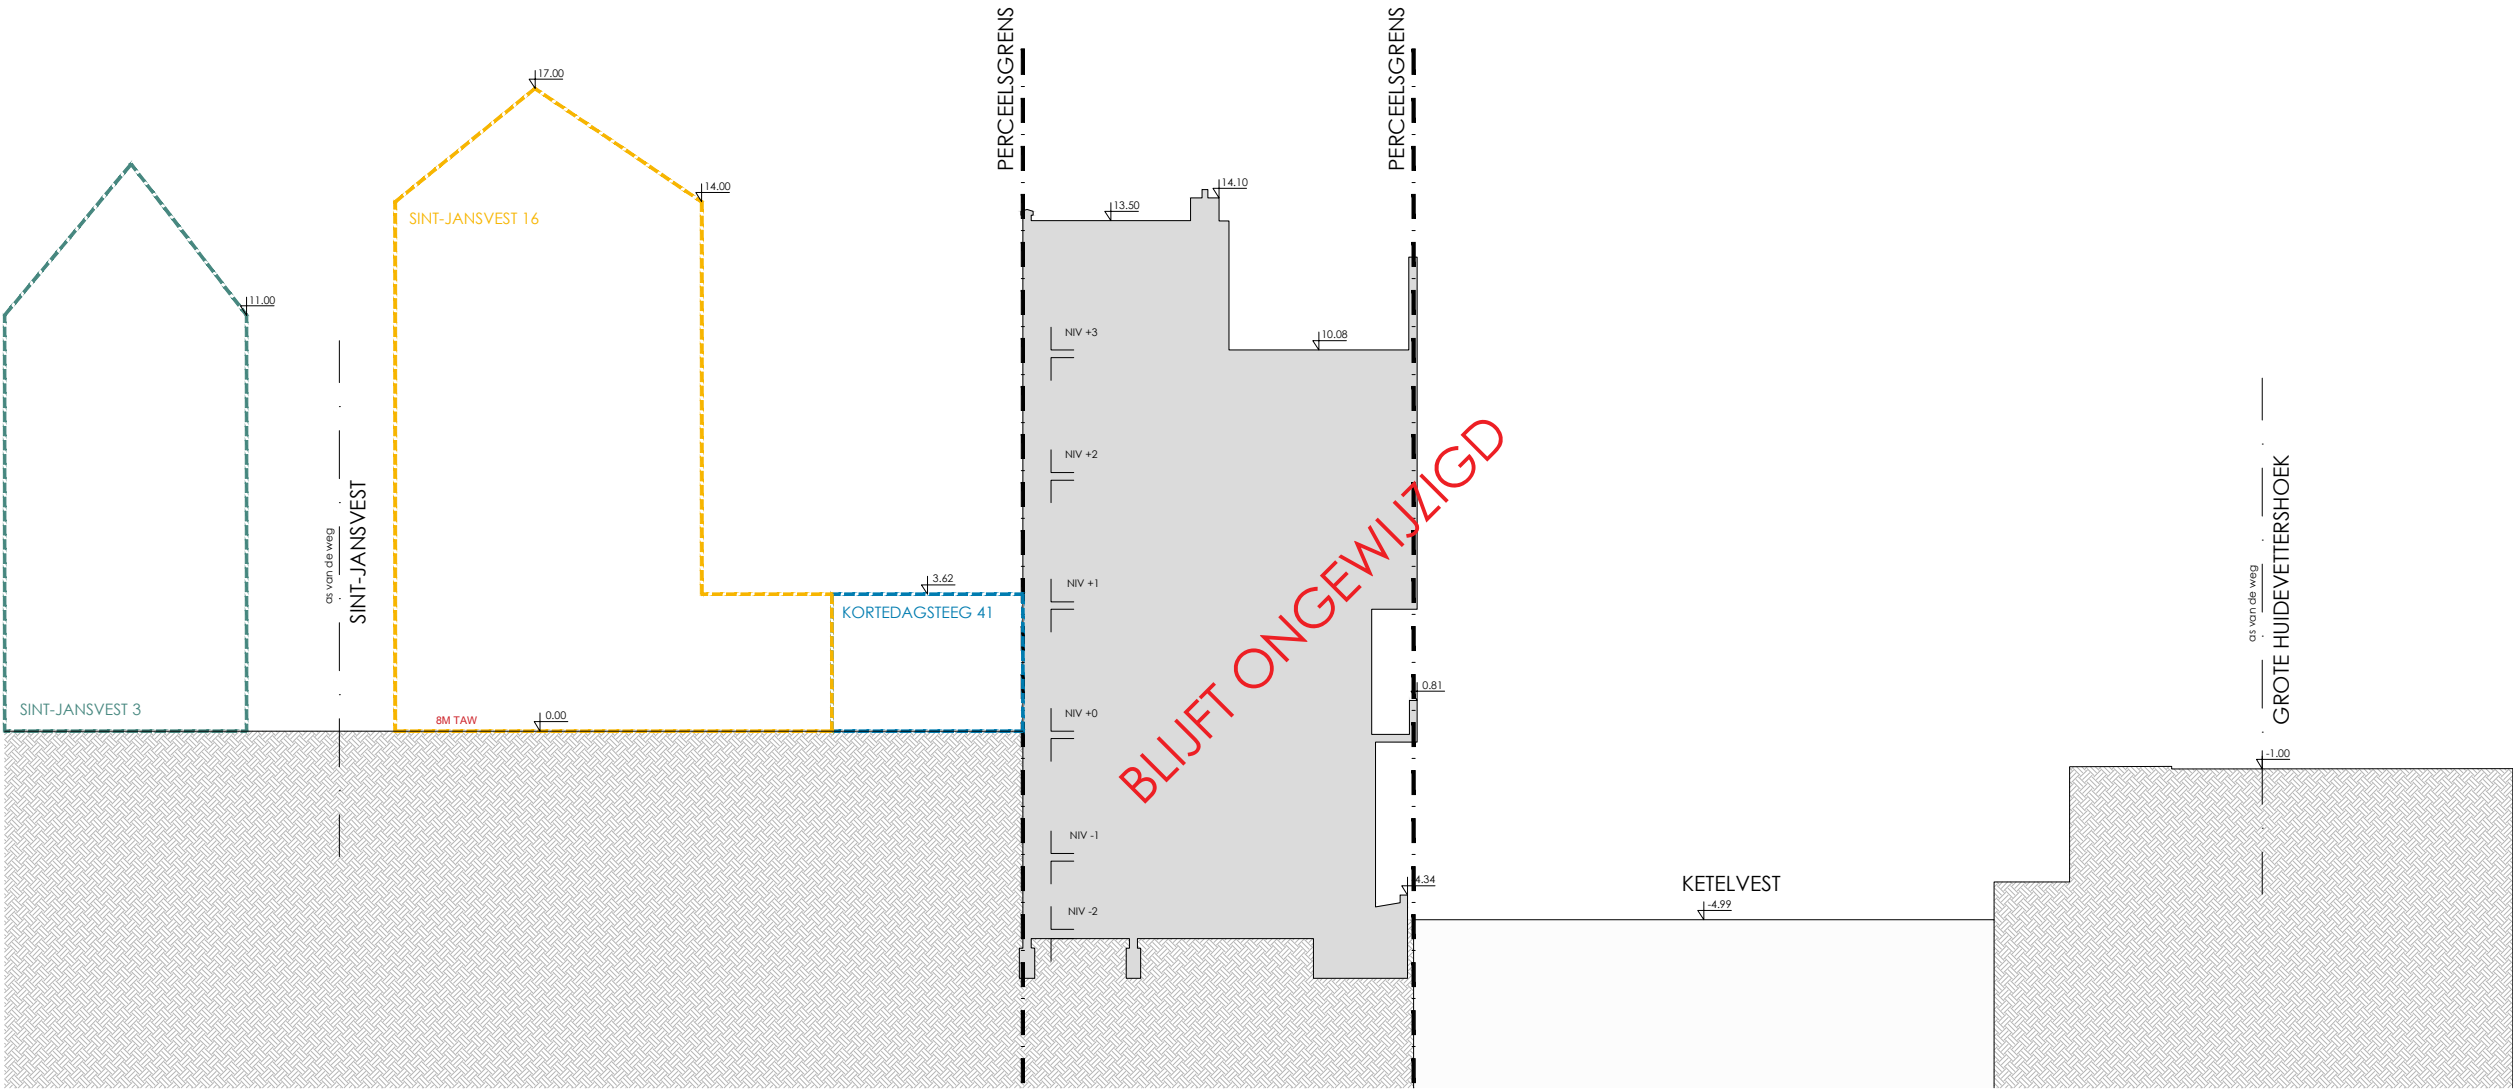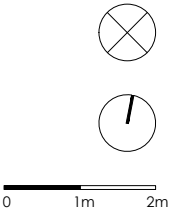

KORTEDAGSTEEG 41-47
AFD 3 GENT, SECTIE C
NR. 0767/C