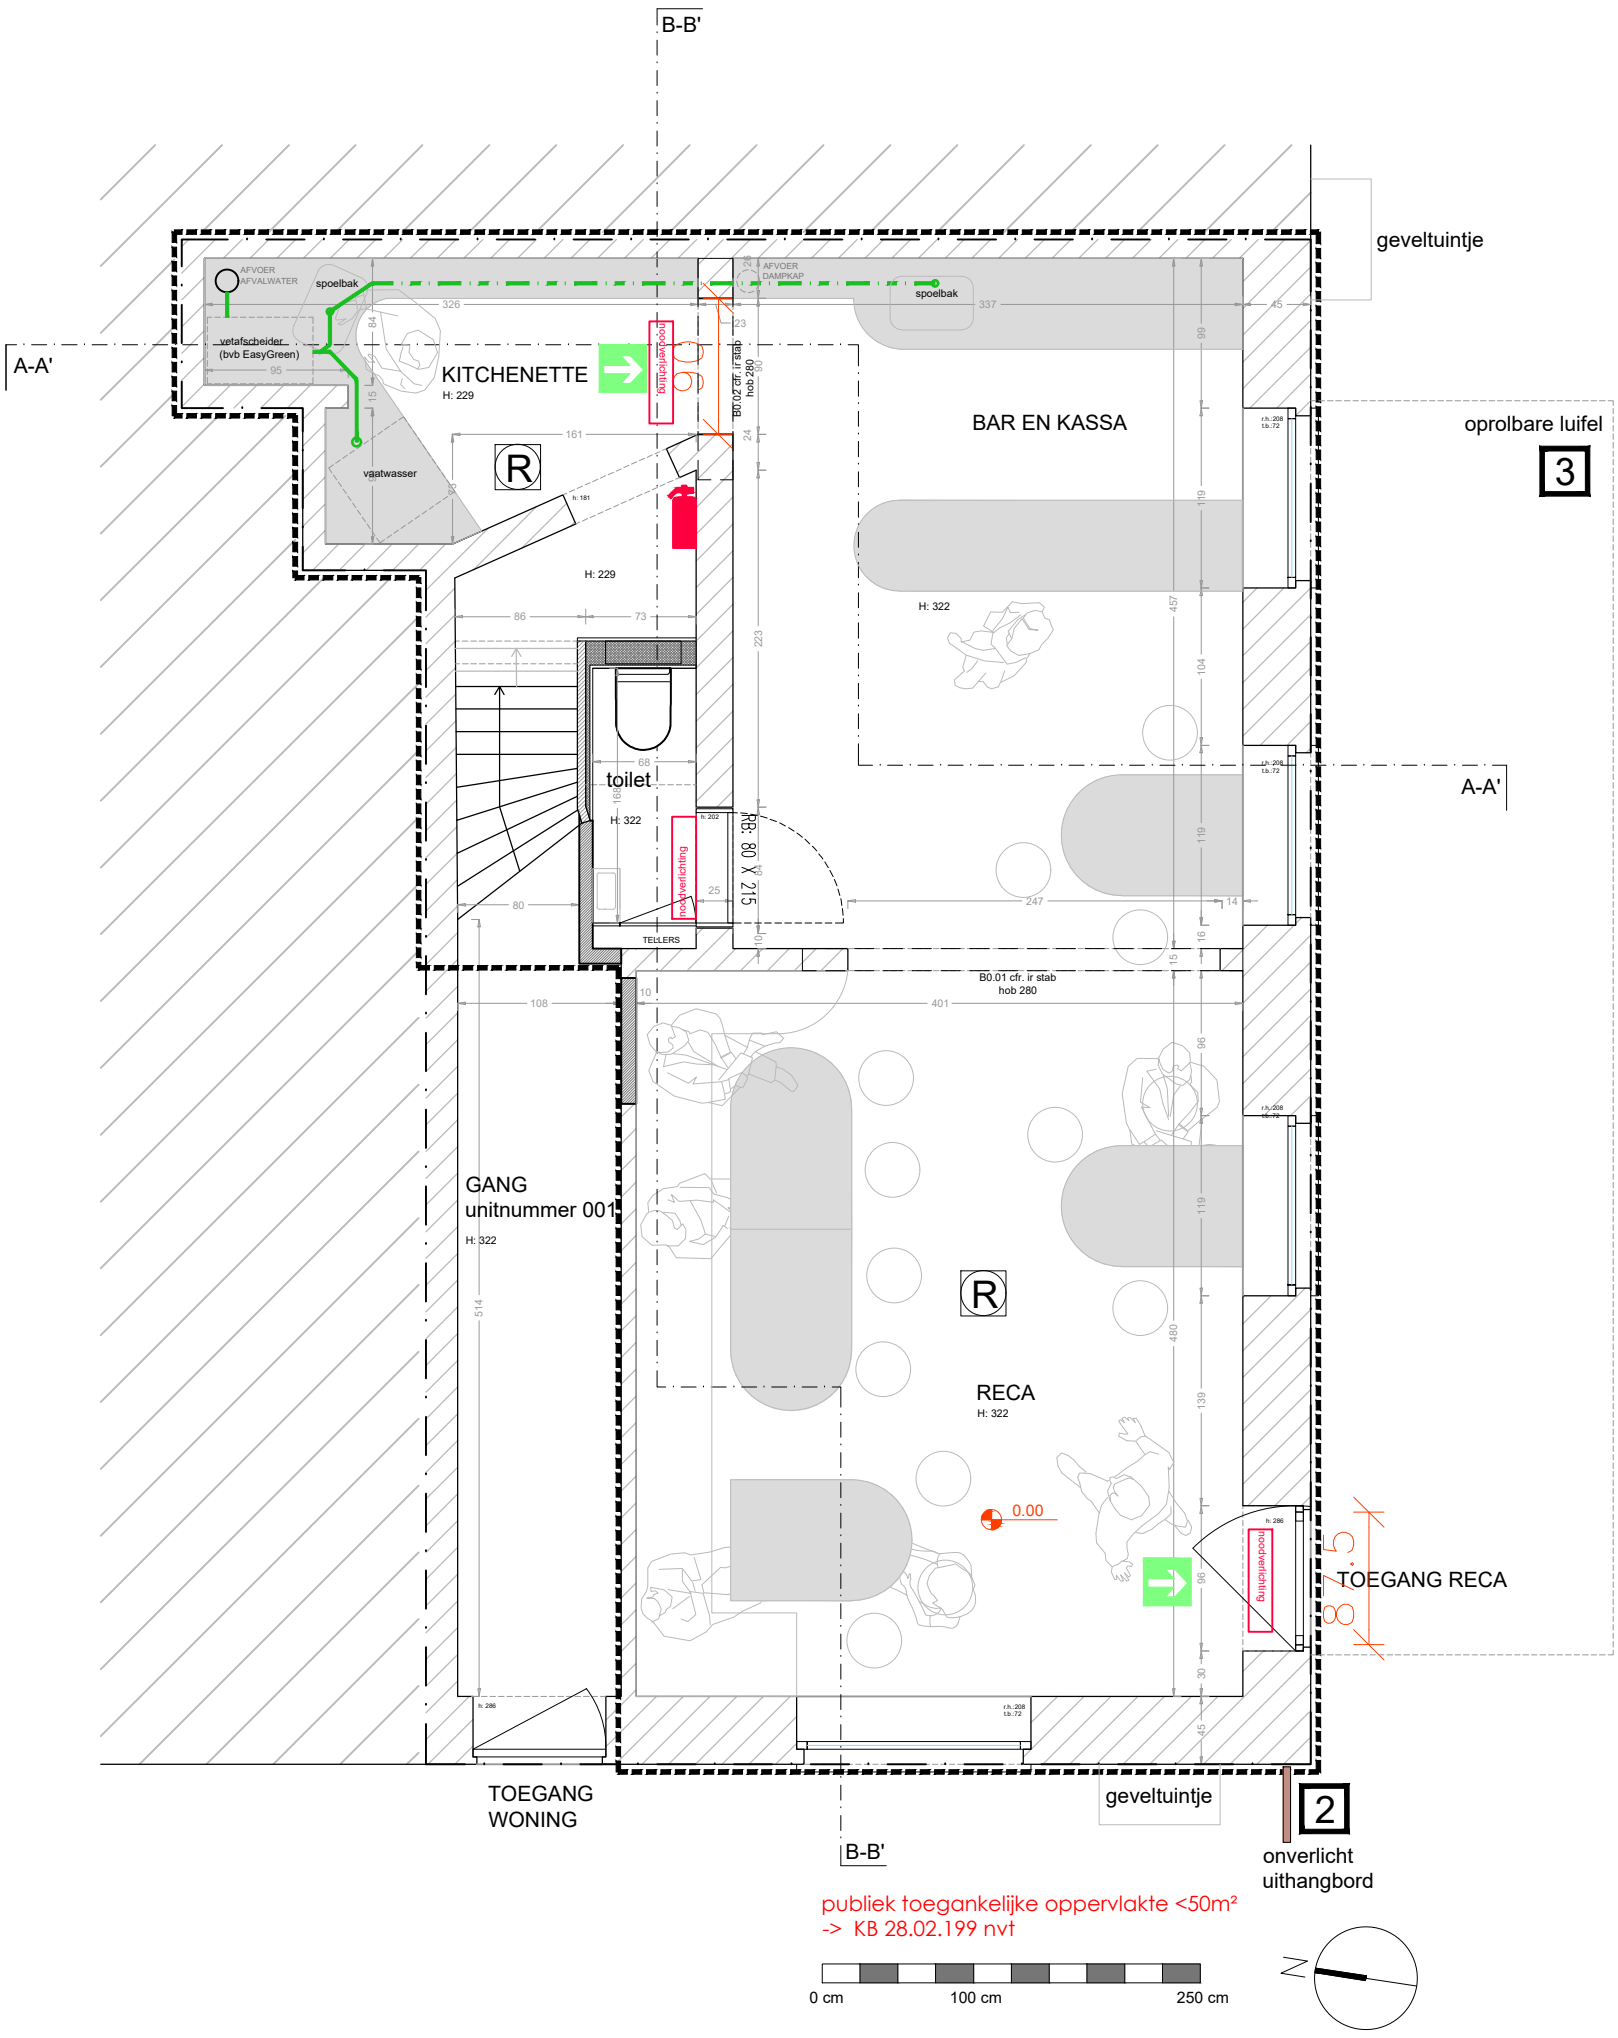

ZIE BIJZONDERE VOORWAARDE(N)

Nieuwe toestand
GRONDPLAN GELIJKVLOERS
SCHAAL 1/50
27/05/2025