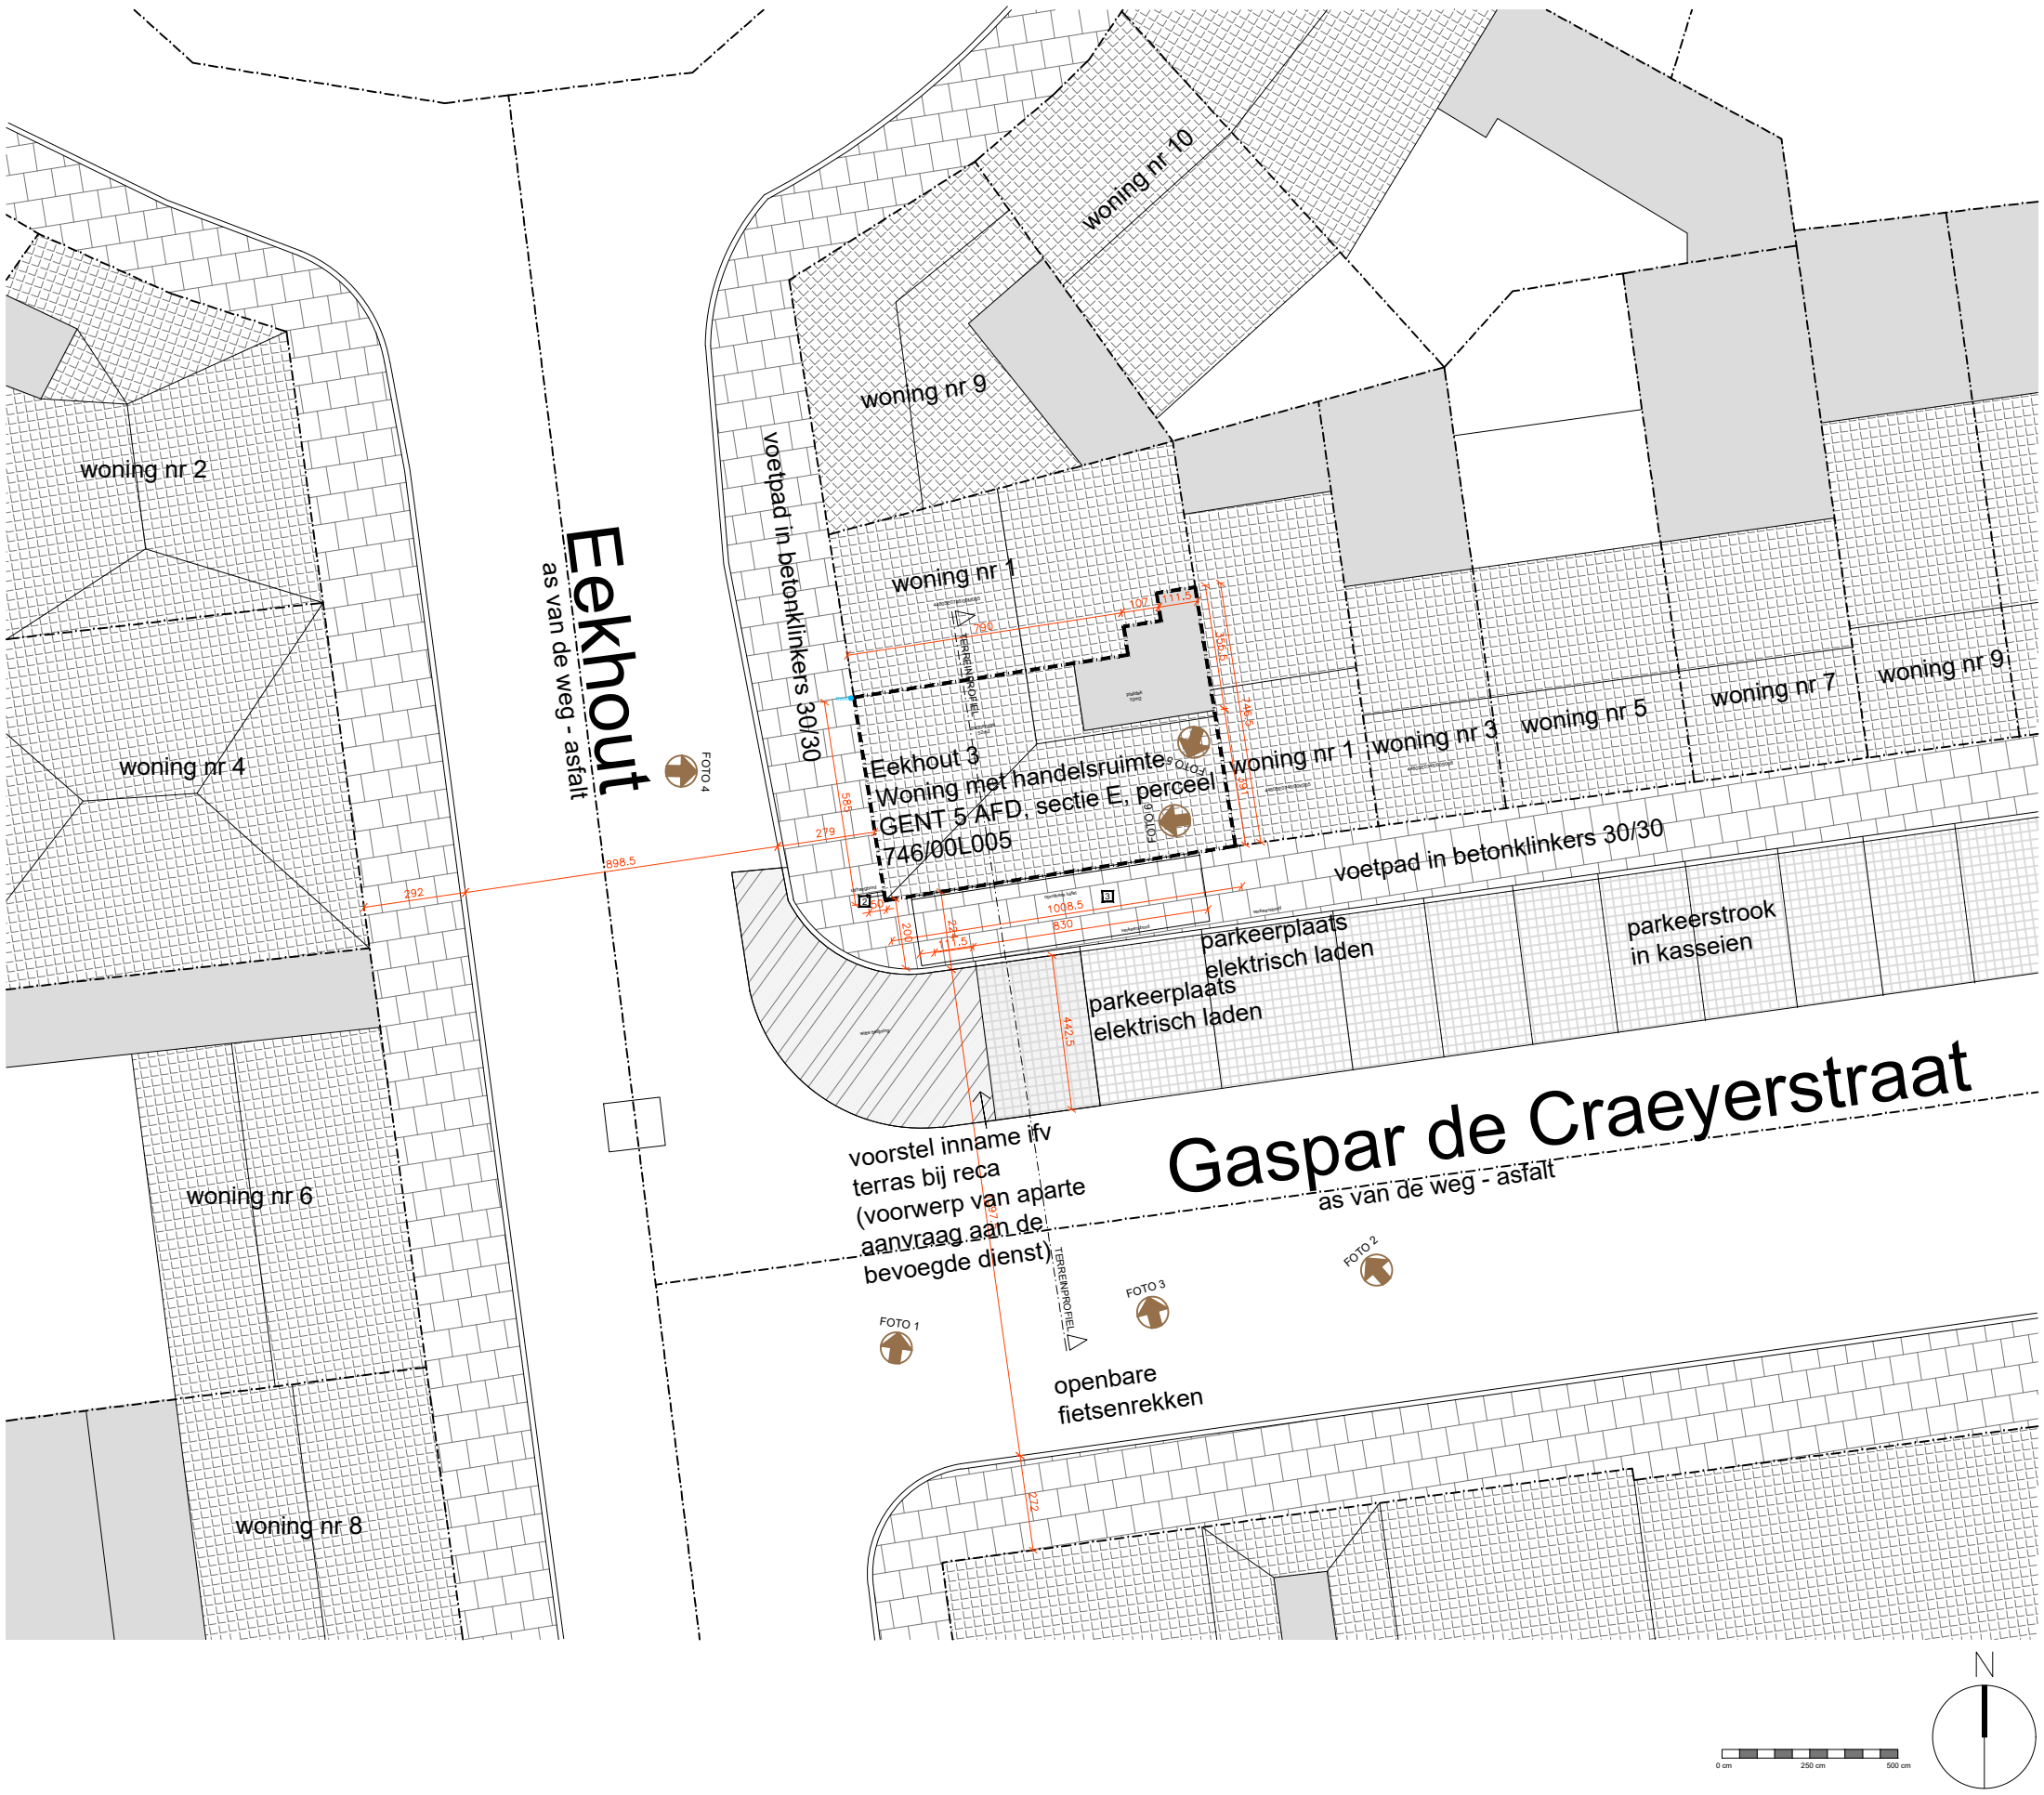

ZIE BIJZONDERE VOORWAARDE(N)

Nieuwe toestand
INPLANTINGSPLAN
SCHAAL 1/200
27/05/2025