


**ZIE BIJZONDERE
VOORWAARDE(N)**

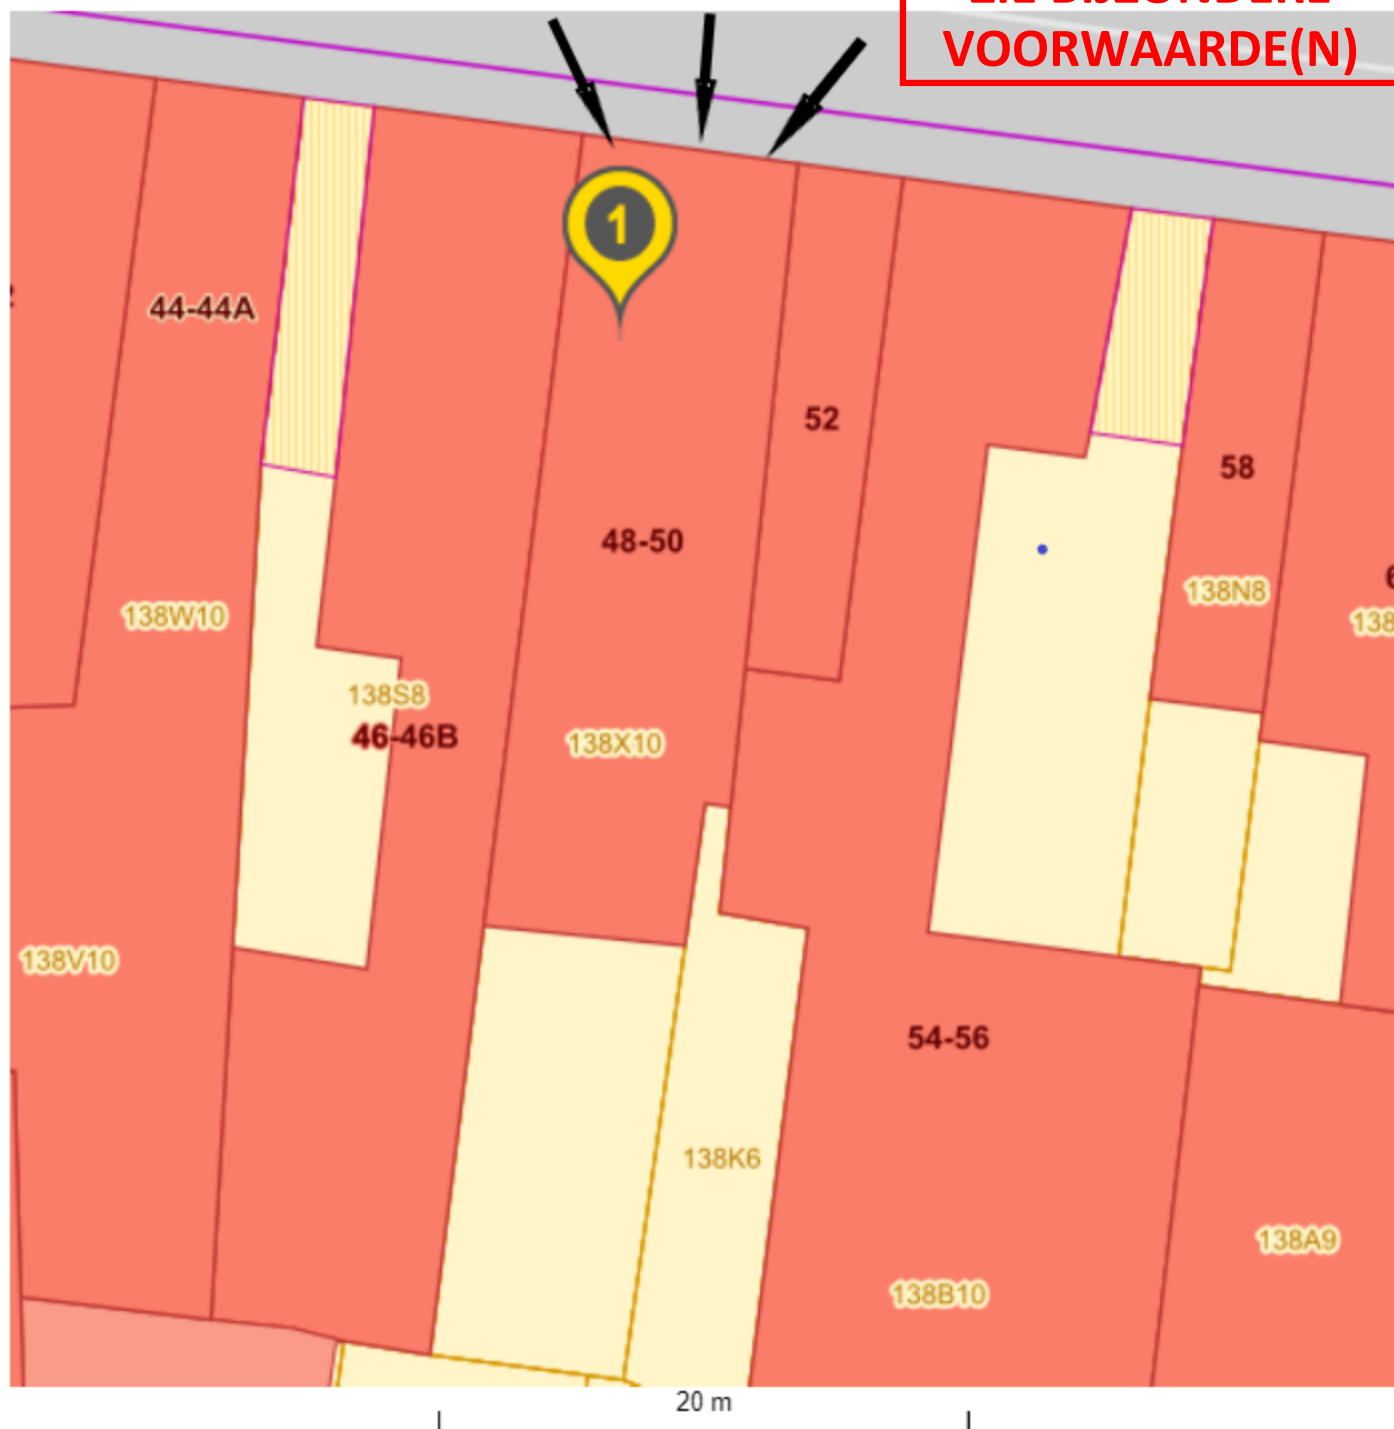

ADRES BOUWPLAATS/KADASTERGEGEVENS: Vierweegsestraat 48
SOORT Inplantingsplan
TOESTAND: Bestaand
SCHAAL : 1:355