ZIE BIJZONDERE VOORWAARDE(N)

SNEDE NIEUW

ADRES BOUWPLAATS/KADASTERGEGEVENS:

Vierweegsestraat 48

SOORT PLAN: Grondplan gelijkvloers

TOESTAND: Nieuw
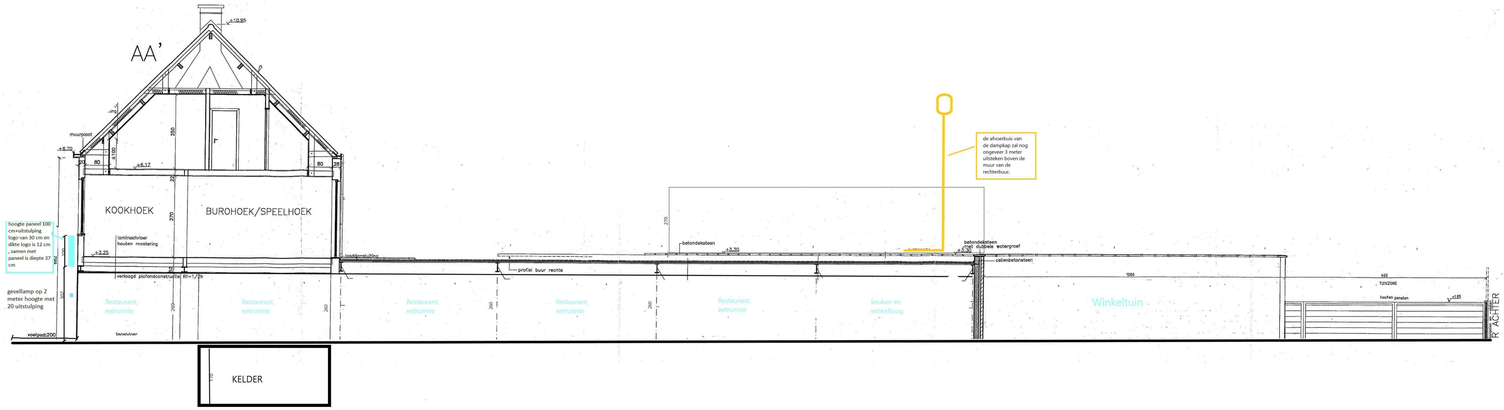
SCHAAL: 1:250