


**ZIE BIJZONDERE
VOORWAARDEN**

grijze dakleien
bakgoot pvc zwart
gevelleien grijs
schrijnwerk pvc zwart
arduin dorpels

rode dakpannen
bakgoot pvc wit
gevelsteen wit/blauw
schrijnwerk alu. brons
arduin dorpels
plint zwarte tegel

rode dakpannen
bakgoot pvc zwart
gevelsteen rood
schrijnwerk pvc wit
arduin dorpels

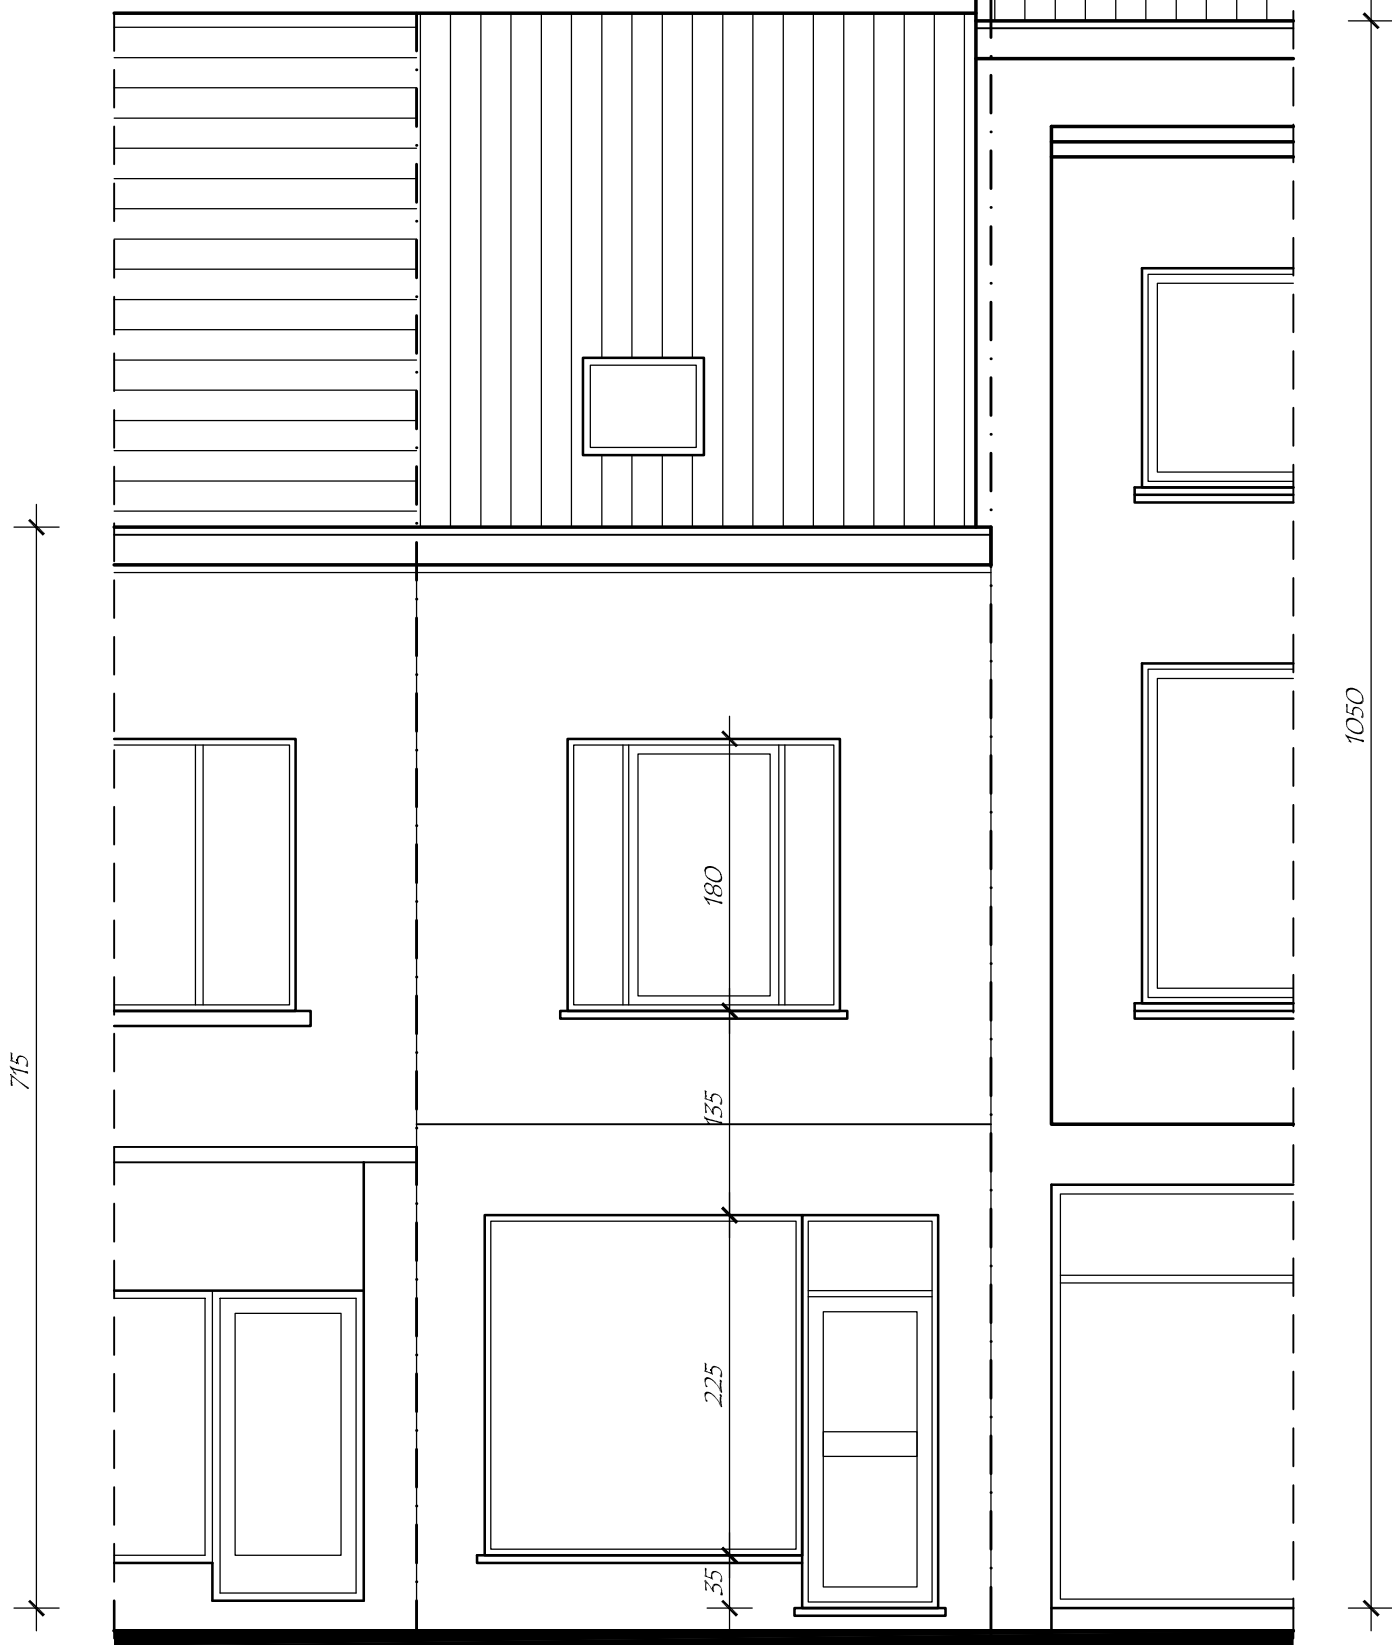

VOORGEVEL 1/50



Bestaand