


ZIE BIJZONDERE
VOORWAARDEN

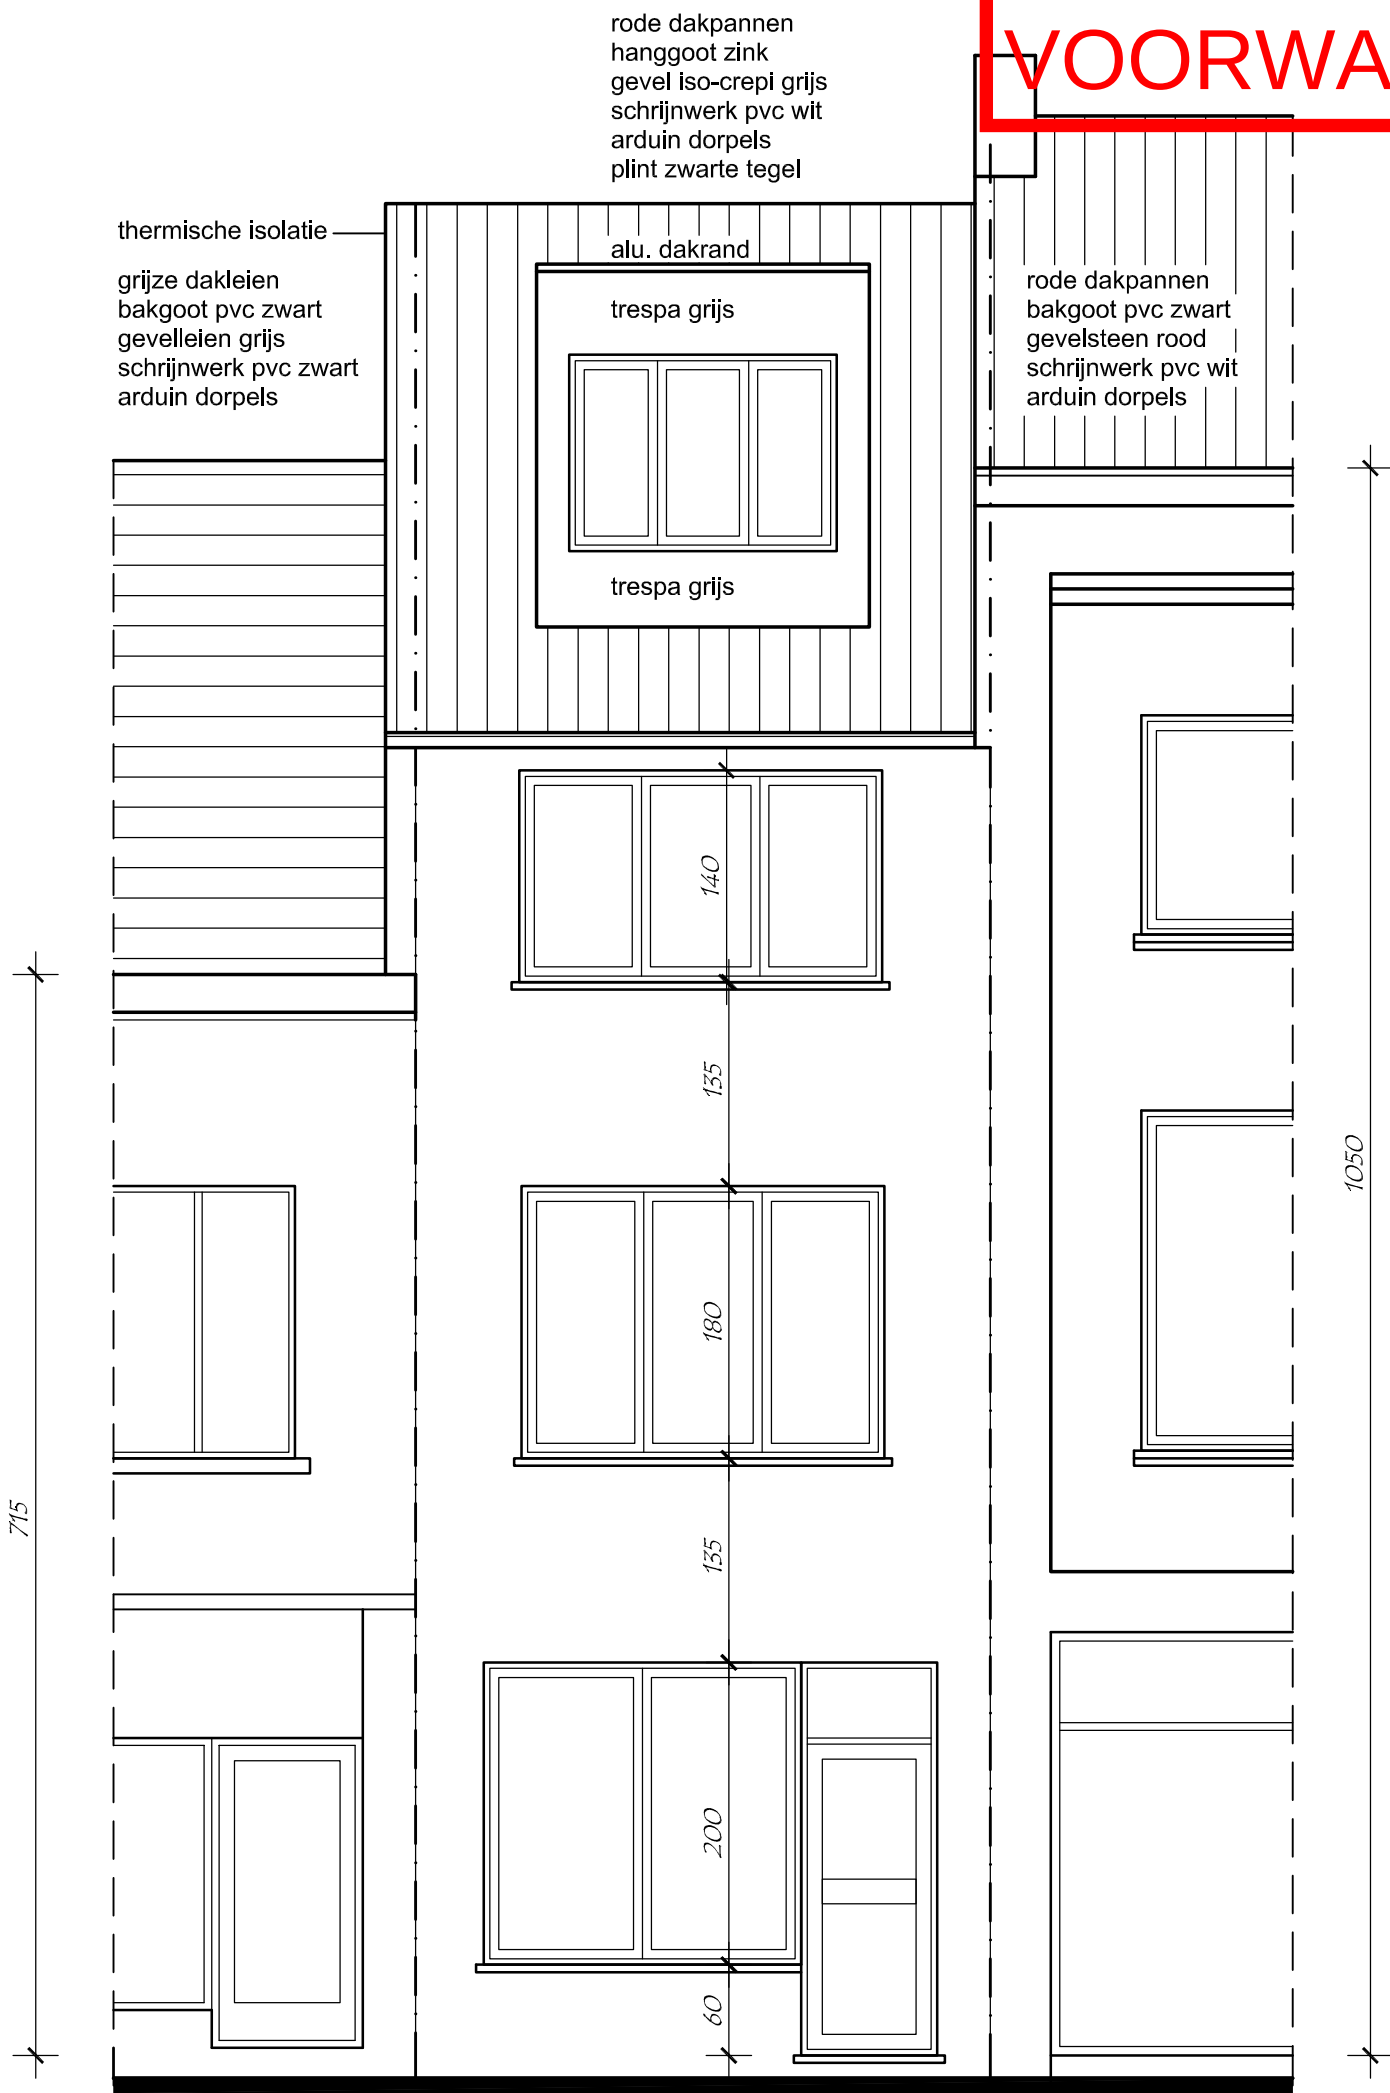

VOORGEVEL 1/50



Nieuw