


ZIE BIJZONDERE
VOORWAARDEN

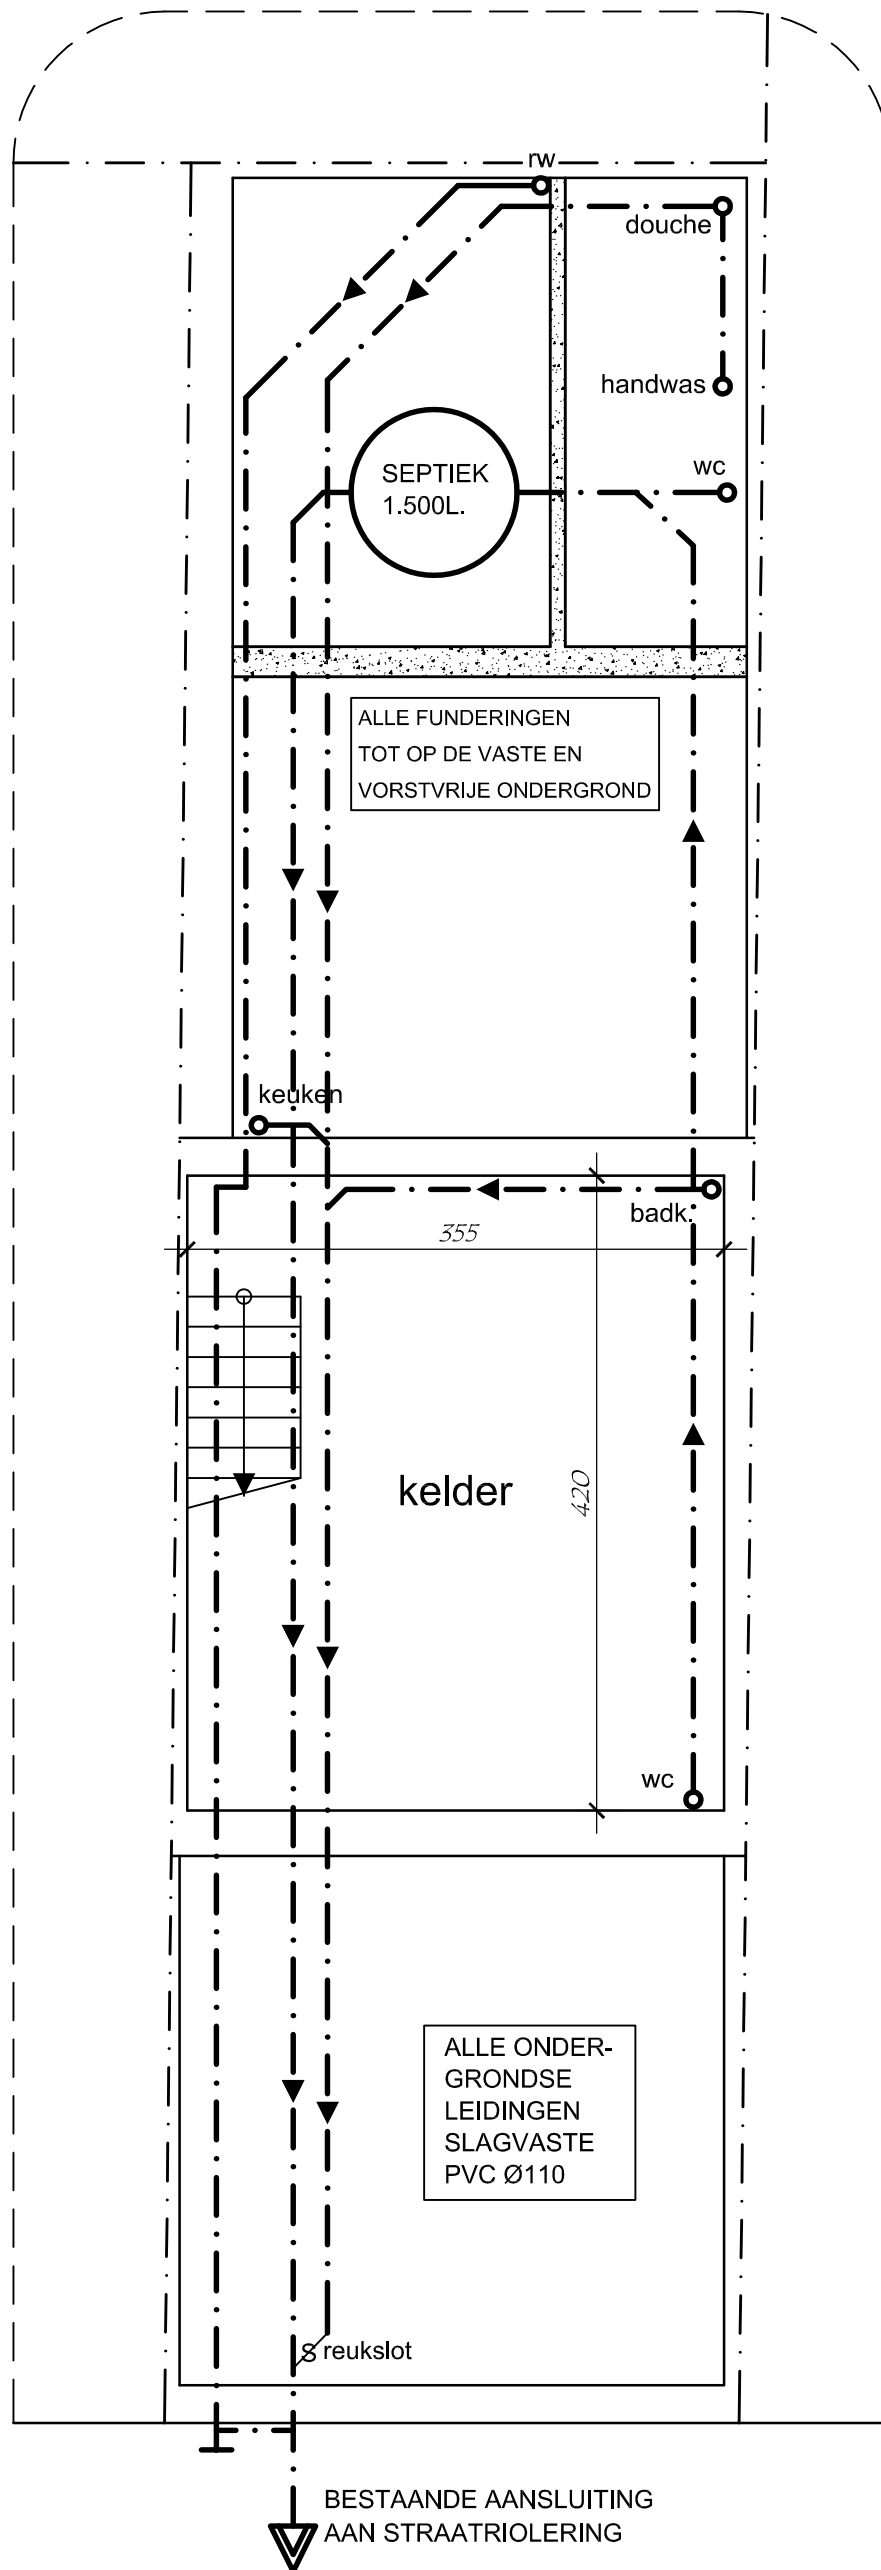

FUNDERING - RIOLERING 1/50



Nieuw