


ZIE BIJZONDERE
VOORWAARDEN

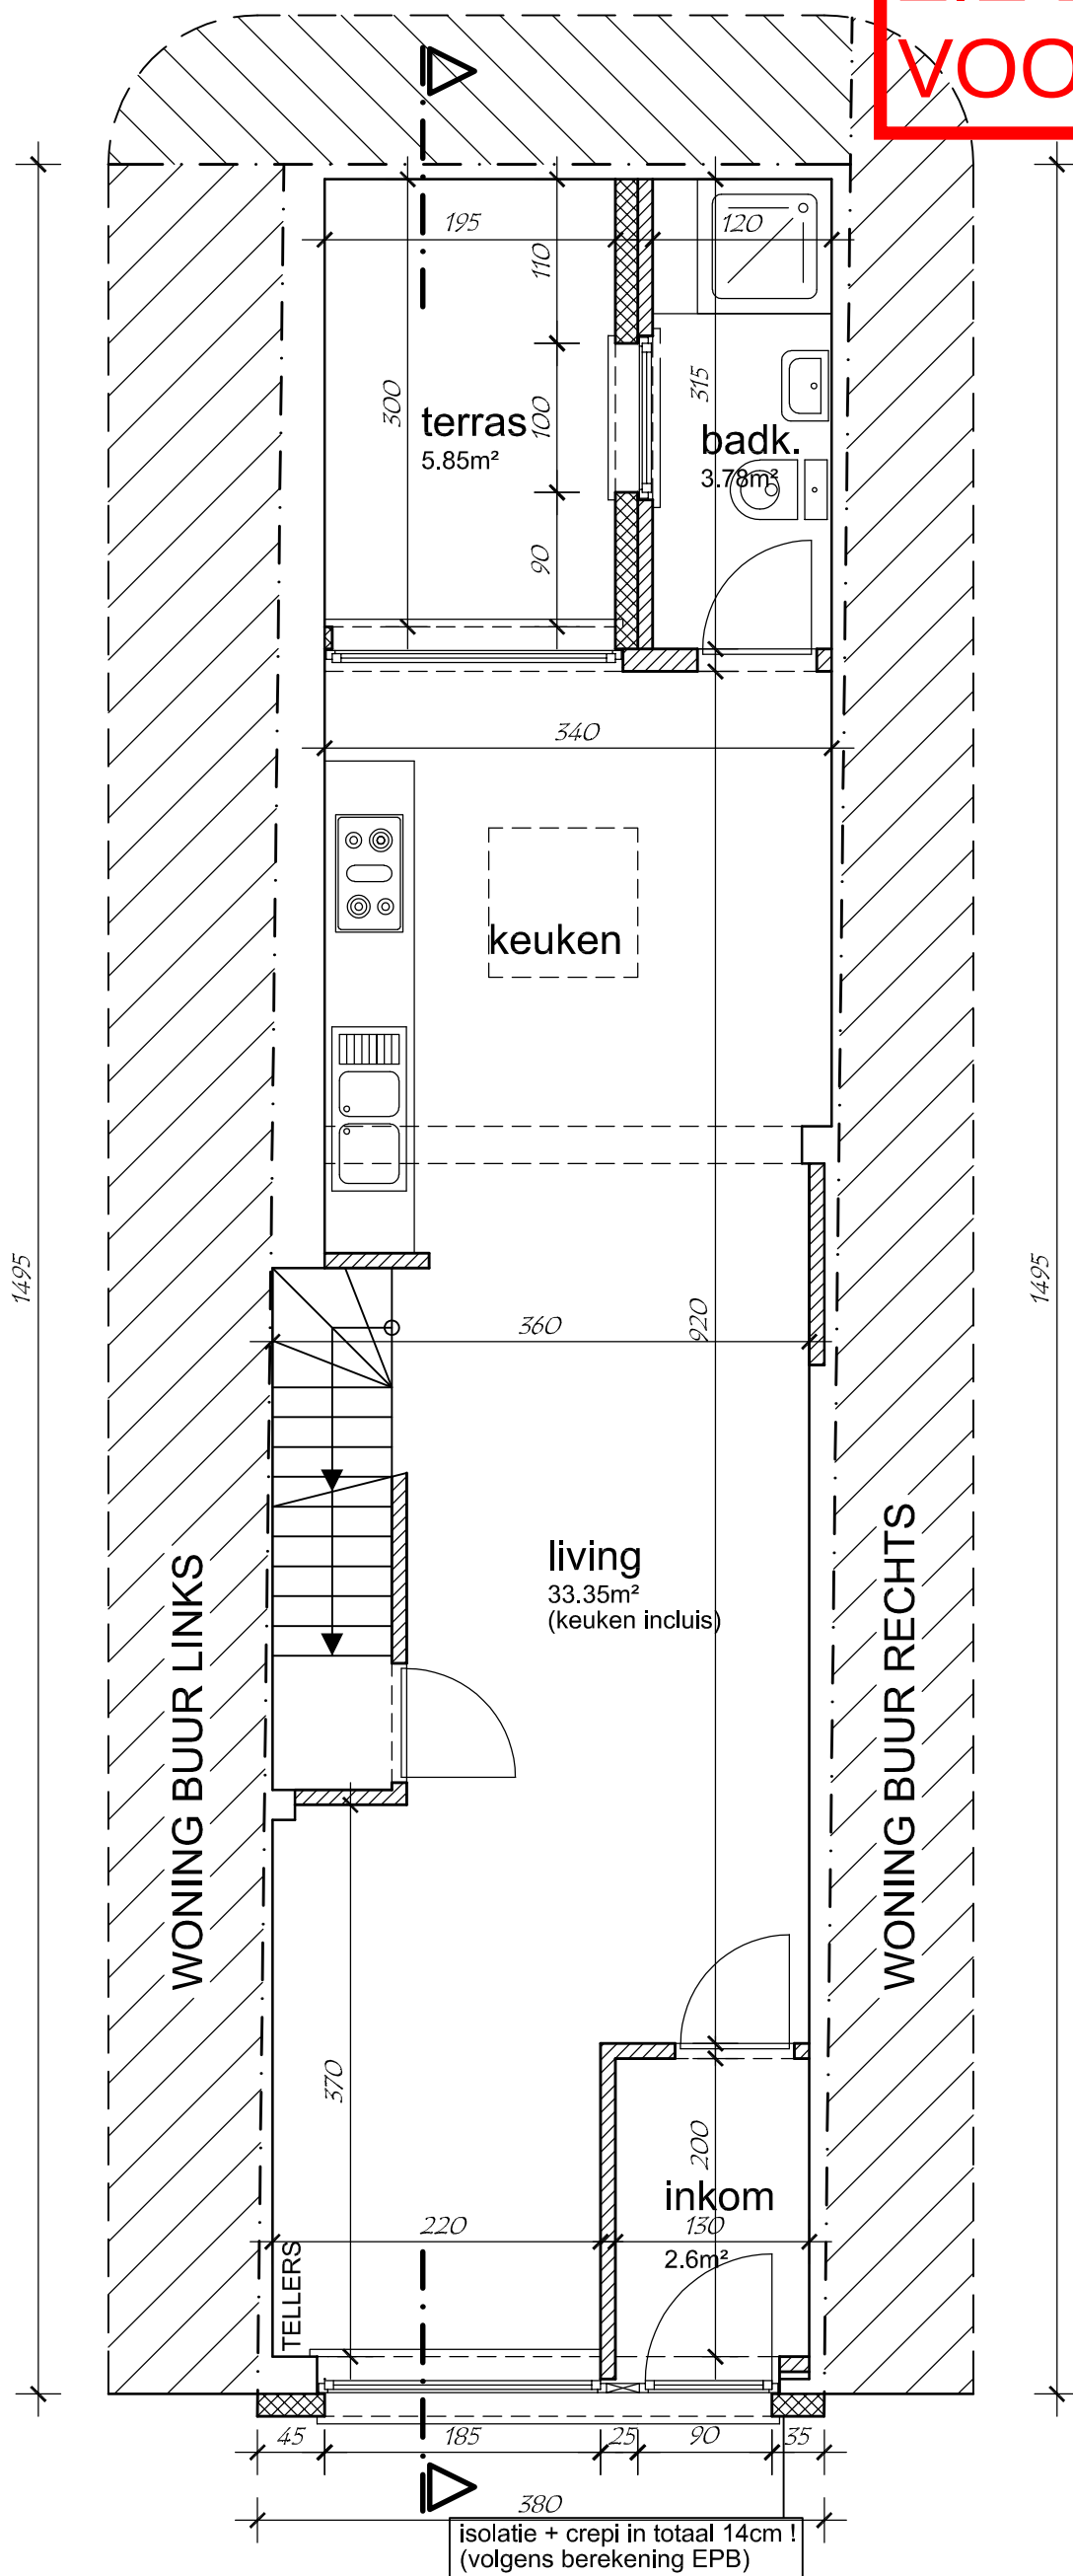

GELIJKVLOERS 1/50



Nieuw