


ZIE BIJZONDERE
VOORWAARDEN

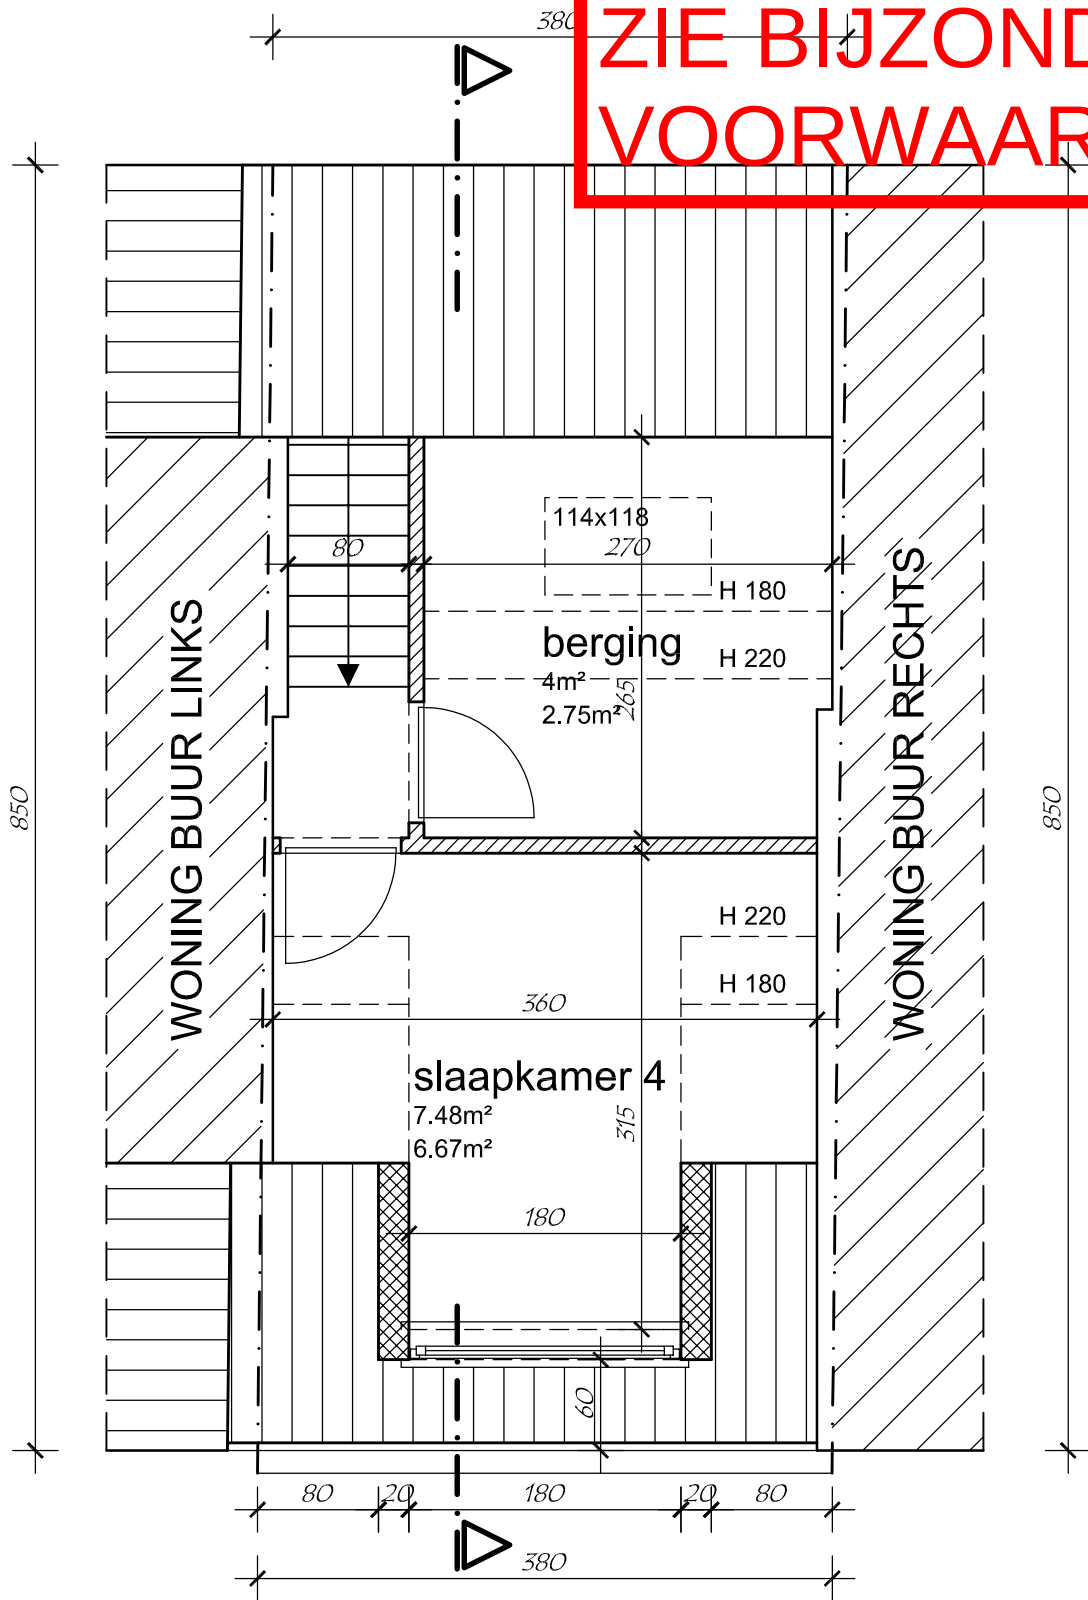

DAKVERDIEPING 1/50



Nieuw