



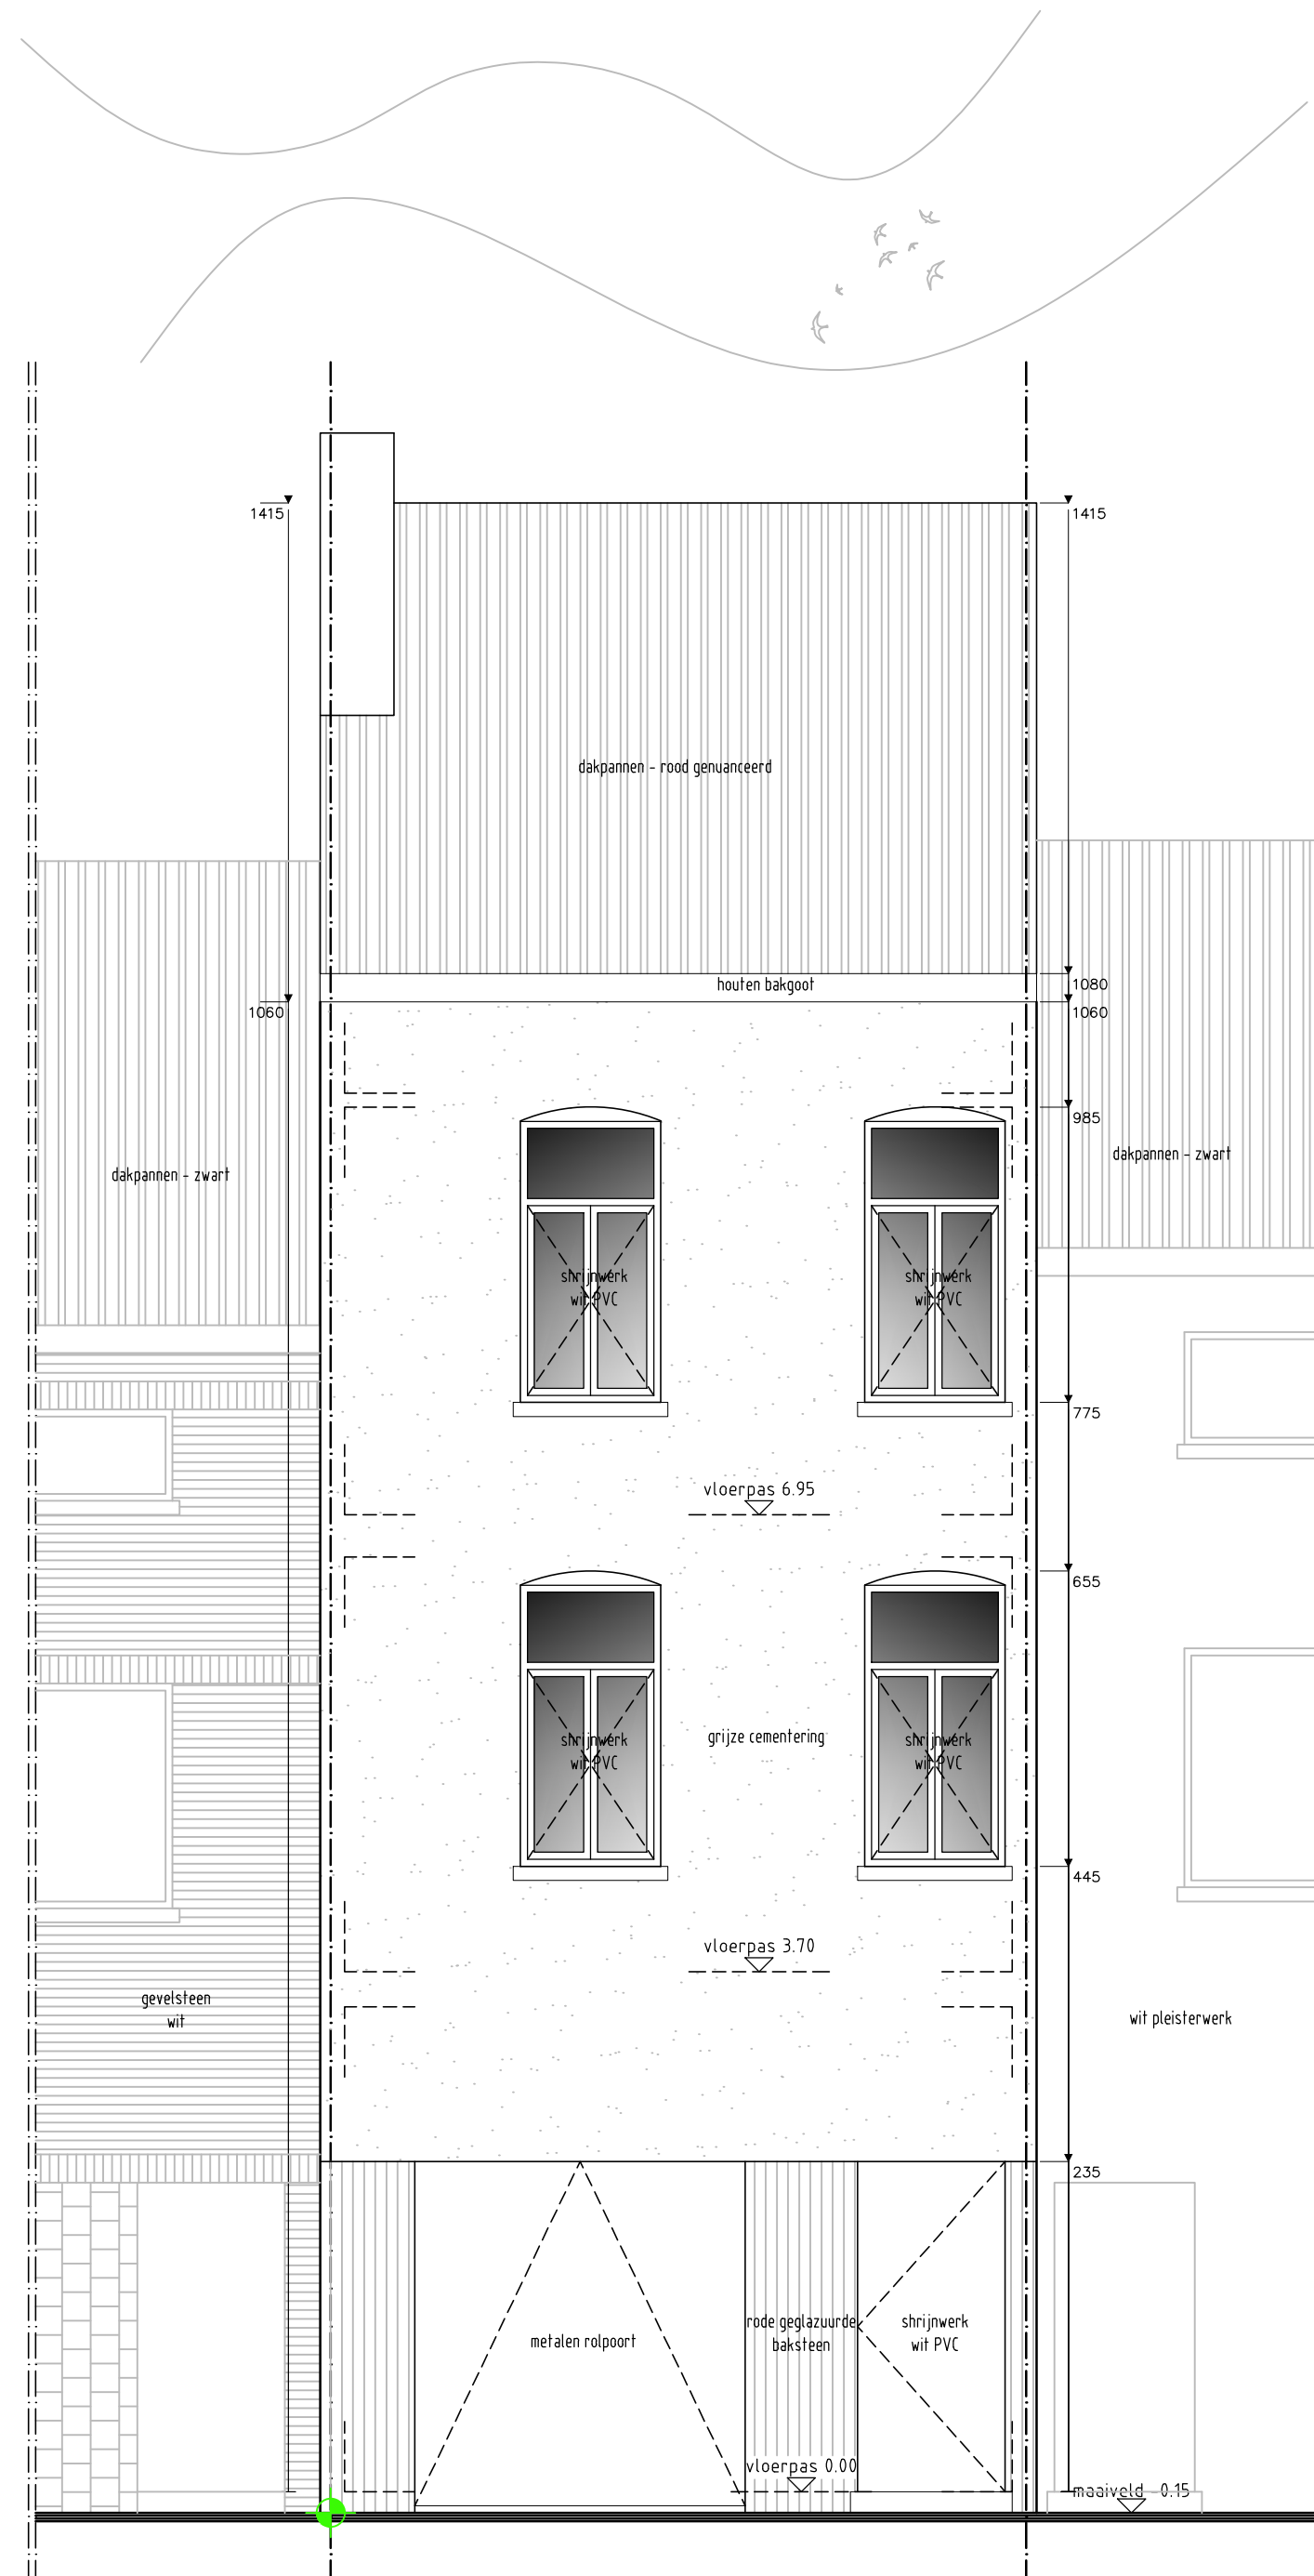

- Voorgevel -
- Bestaande toestand -
- 1/100 -

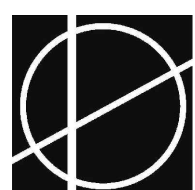

BoDe Architecten bv

Jacky Boulez - Peter Degrande - Melina Doutrelaigne

Kortrijksesteenweg 304, 9800 Deinze - tel.: 09/380.34.53 - info@bode-architecten.be

Referentie: 2025.06

Bestaande toestand
Voorgevel1/50