


- Inplantingsplan -
- Bestaande toestand -
- 1/200 -

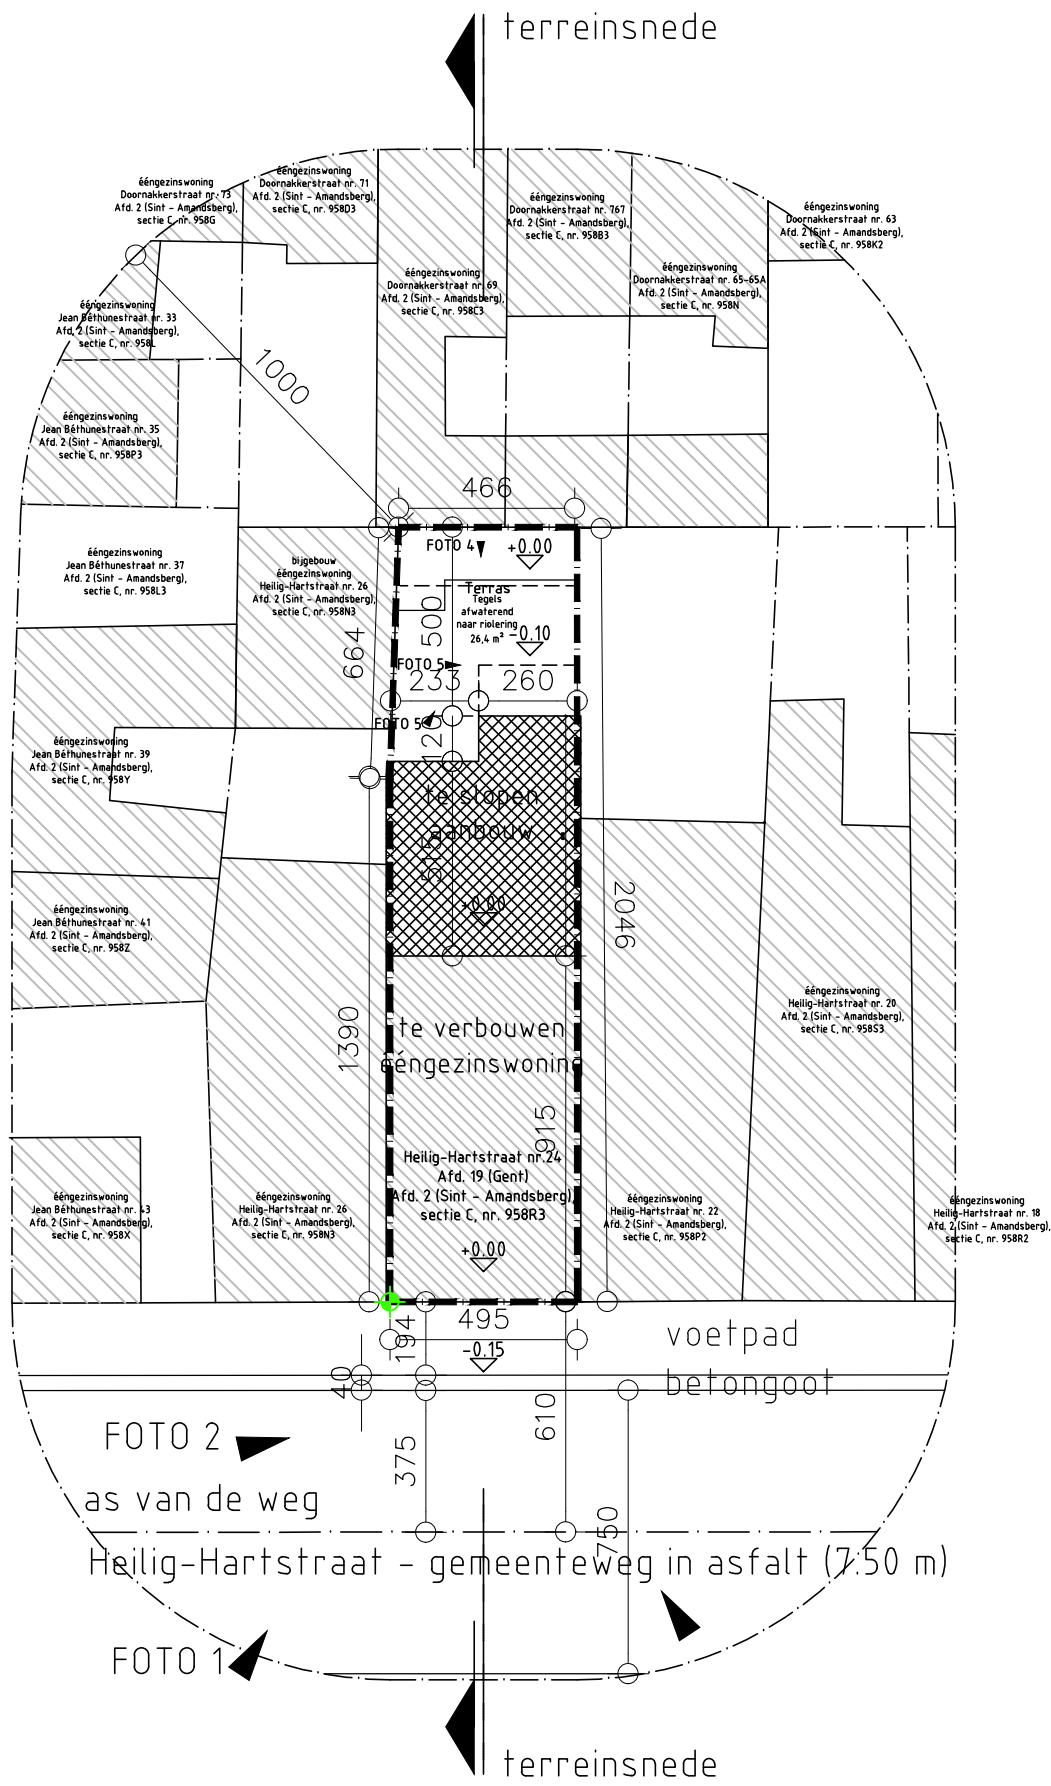

BoDe Architecten bv
Jacky Boulez – Peter Degrande – Melina Doutrelouigne

Kortrijksesteenweg 304, 9800 Deinze – tel.: 09/380.34.53 – info@bode-architecten.be

Referentie: 2025.06

Bestaande toestand
Inplantingsplan 1/200