


- Inplantingsplan -  
- Nieuwe toestand -  
- 1/200 -

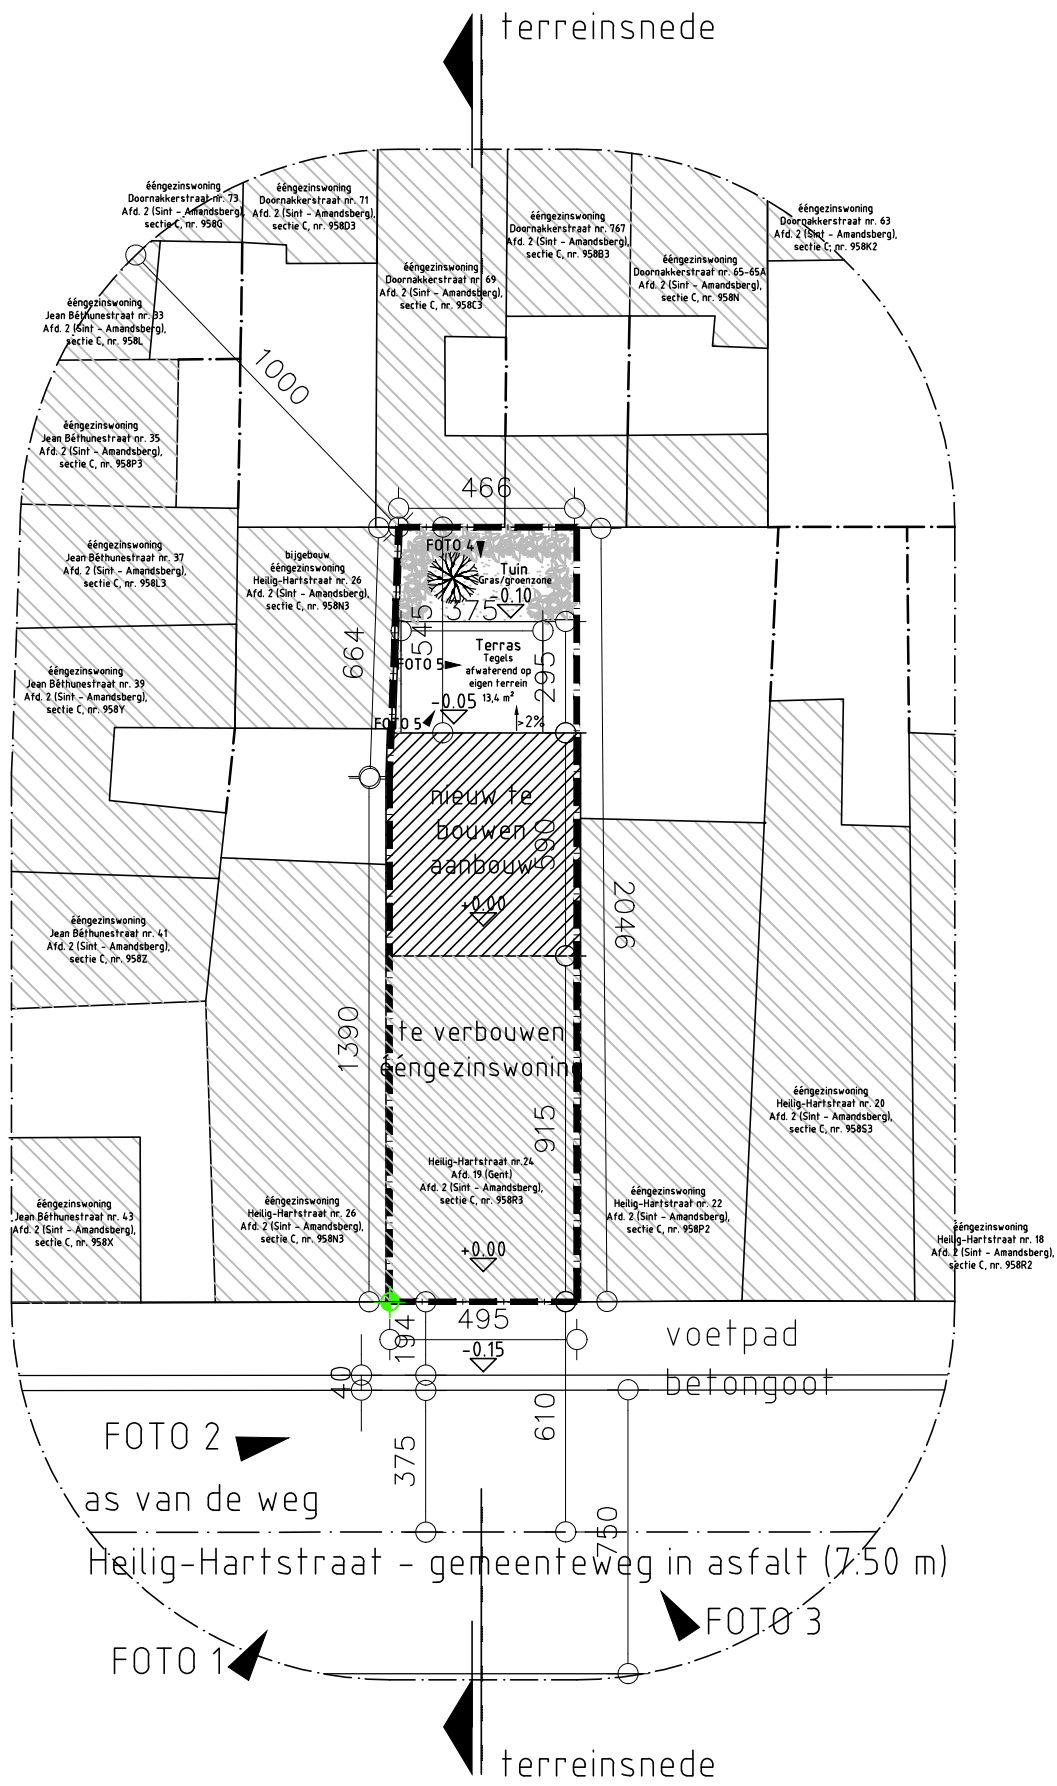

BoDe Architecten bv  
Jacky Boulez - Peter Degrande - Melina Doutrelouigne

Kortrijksesteenweg 304, 9800 Deinze - tel.: 09/380.34.53 - info@bode-architecten.be

Referentie: 2025.06

Bestaande toestand  
Inplantingsplan 1/200