
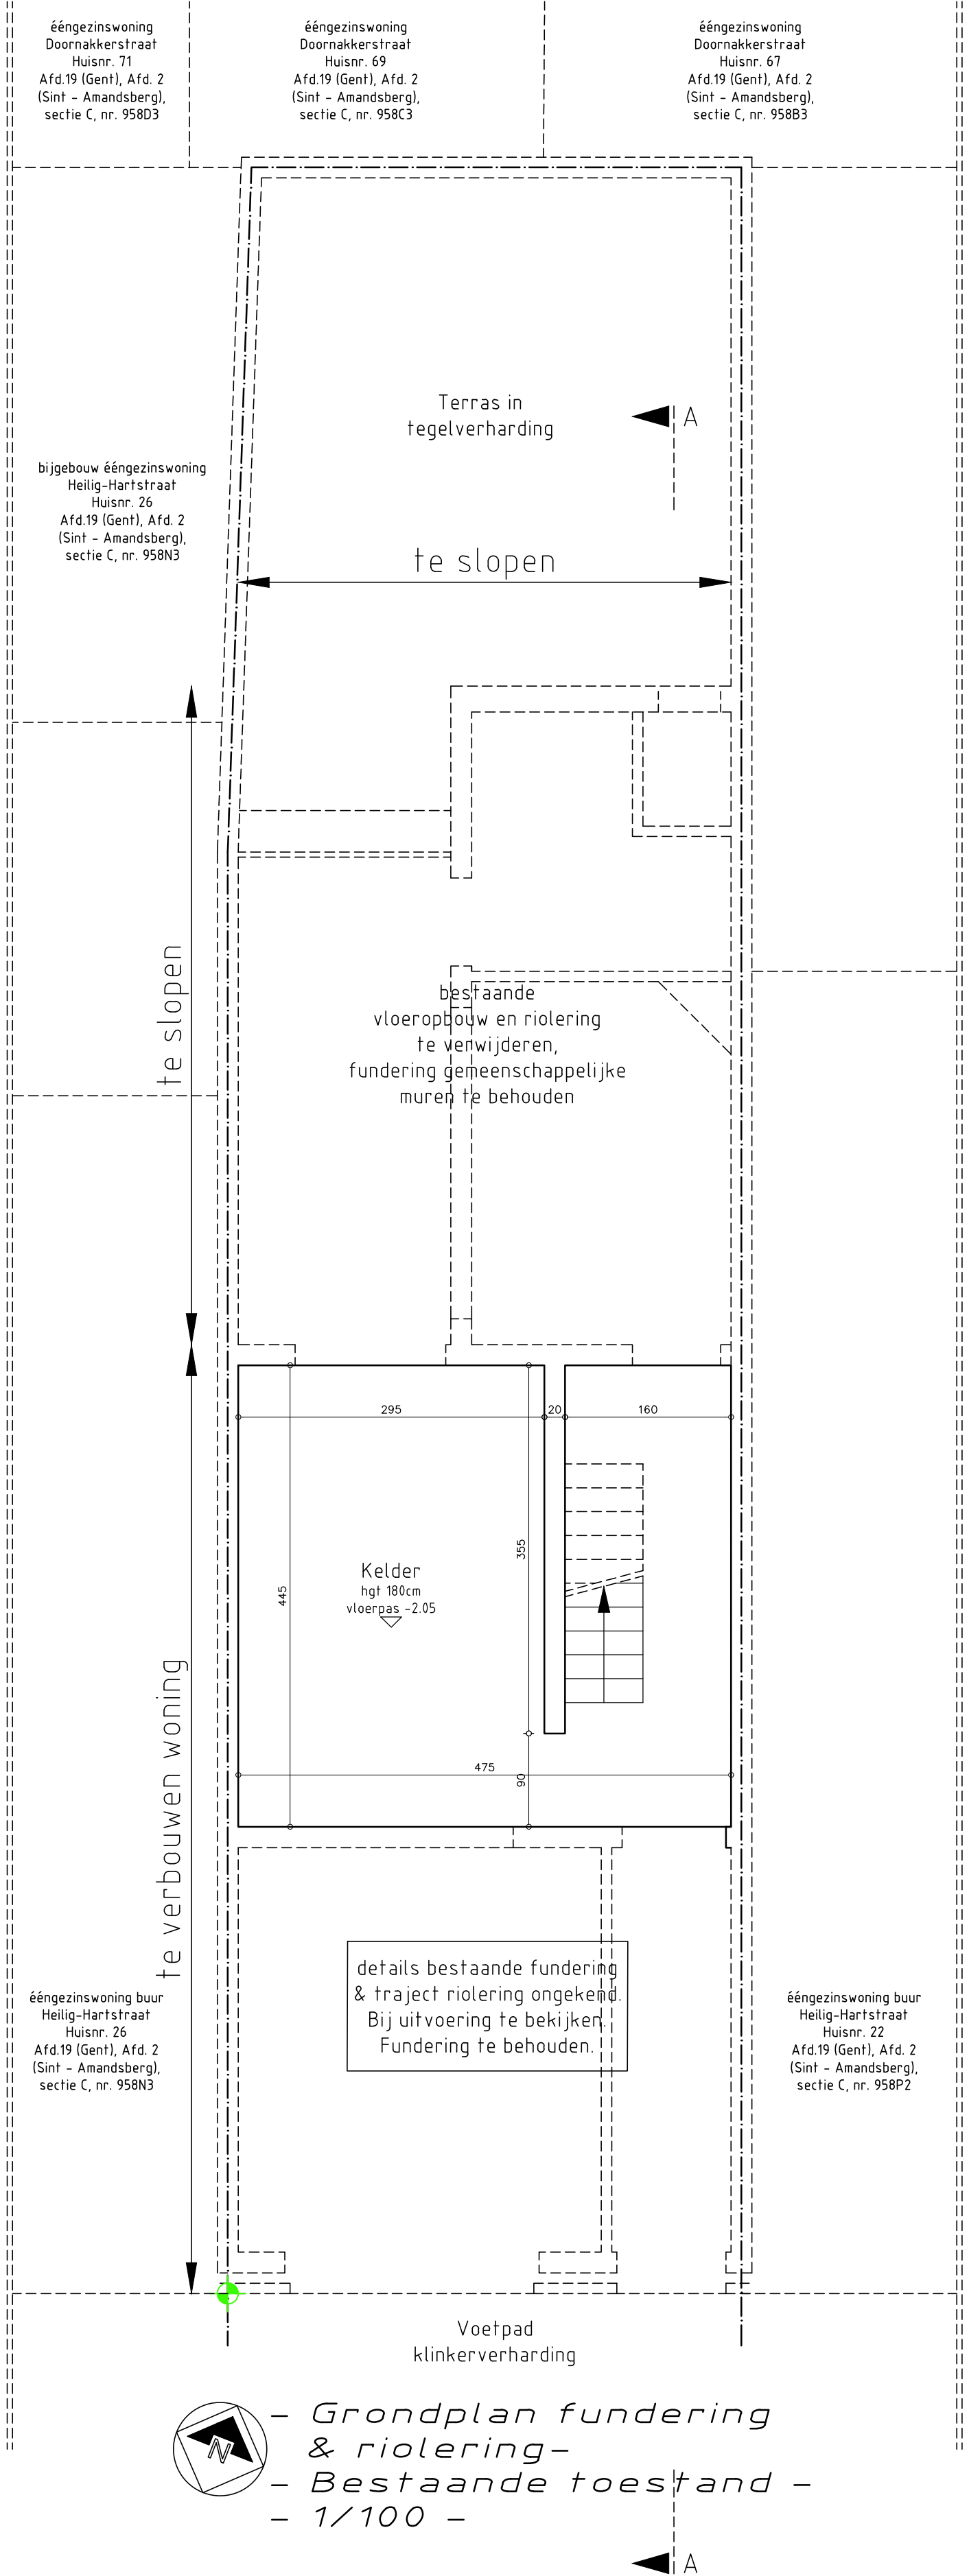


- Grondplan fundering
& riolering -
- Bestaande toestand -
- 1/100 -

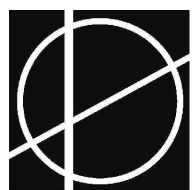

BoDe Architecten bv
Jacky Boulez - Peter Degrande - Melina Doutrelaigne

Kortrijksesteenweg 304, 9800 Deinze - tel.: 09/380.34.53 - info@bode-architecten.be

Referentie: 2025.06

Bestaande toestand
plan fundering & riolering 1/50