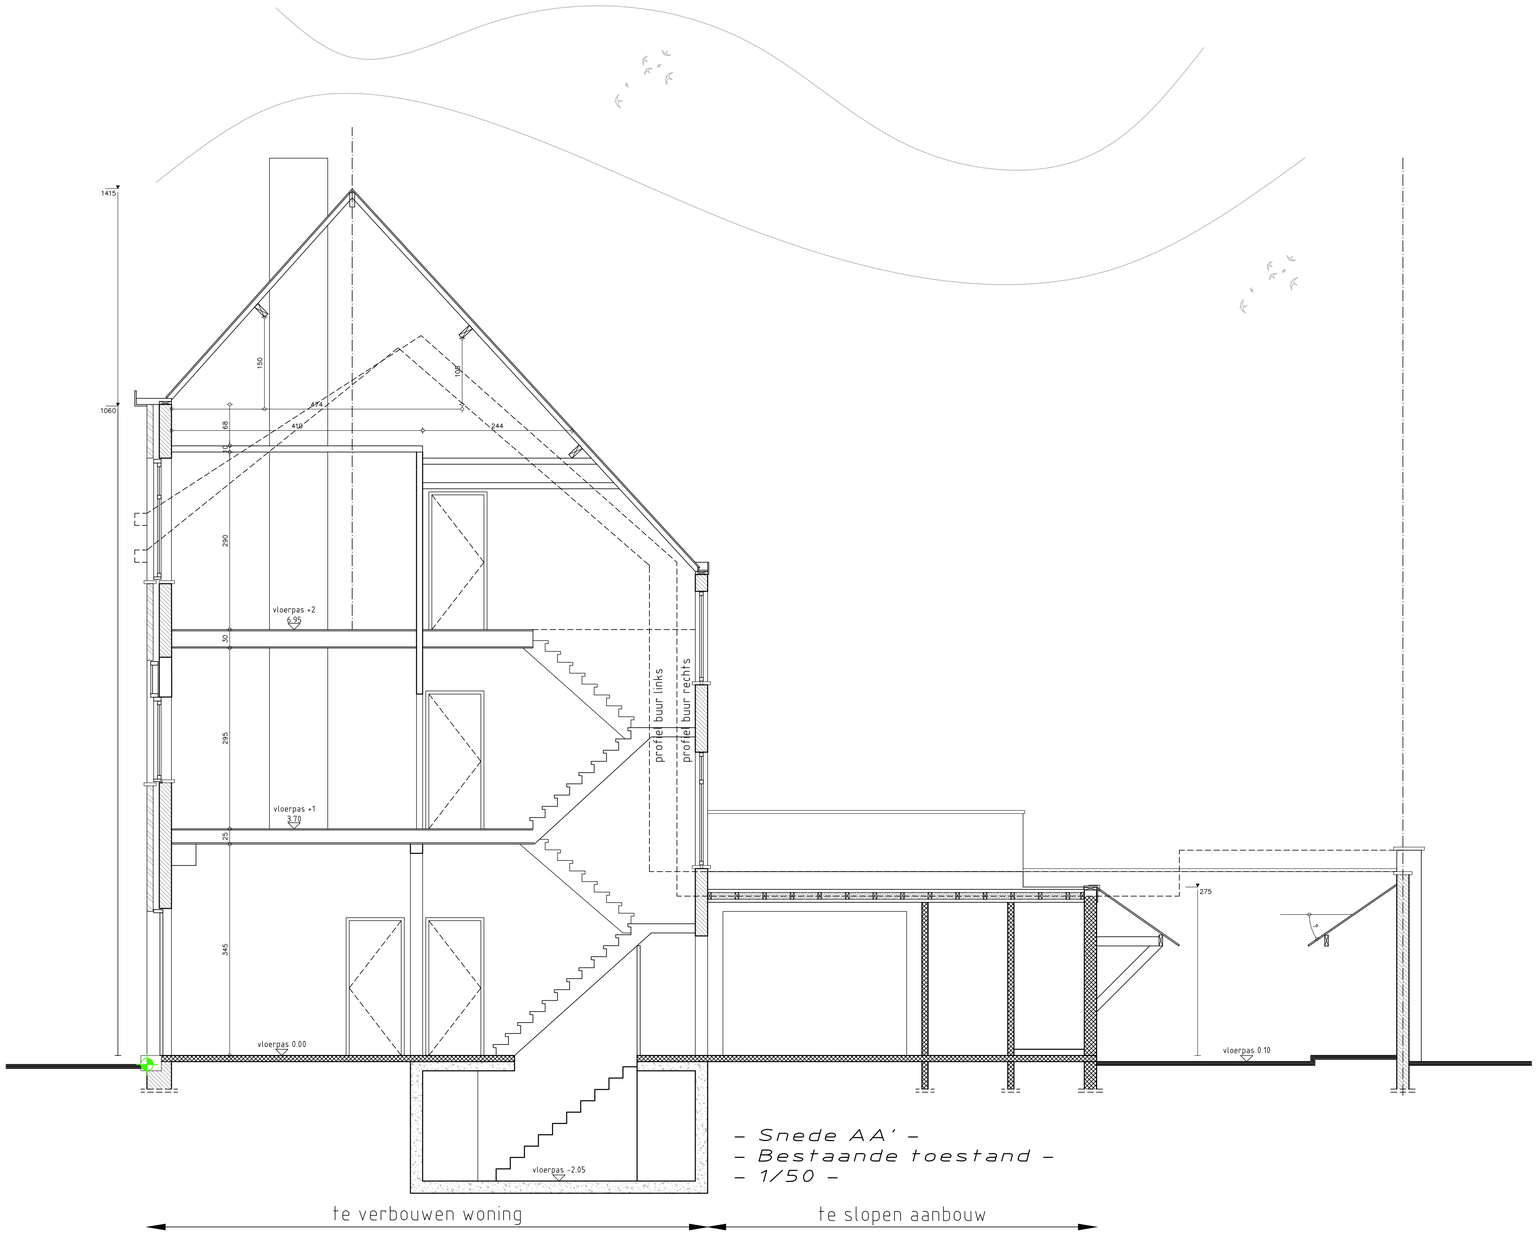

BoDe Architecten bv

Jacky Boulez – Peter Degrande – Melina Doutreloigne

Kortrijksesteenweg 304, 9800 Deinze – tel.: 09/380.34.53 – info@bode-architecten.be

Referentie: 2025.06

Bestaande toestand
Snede AA' 1/50