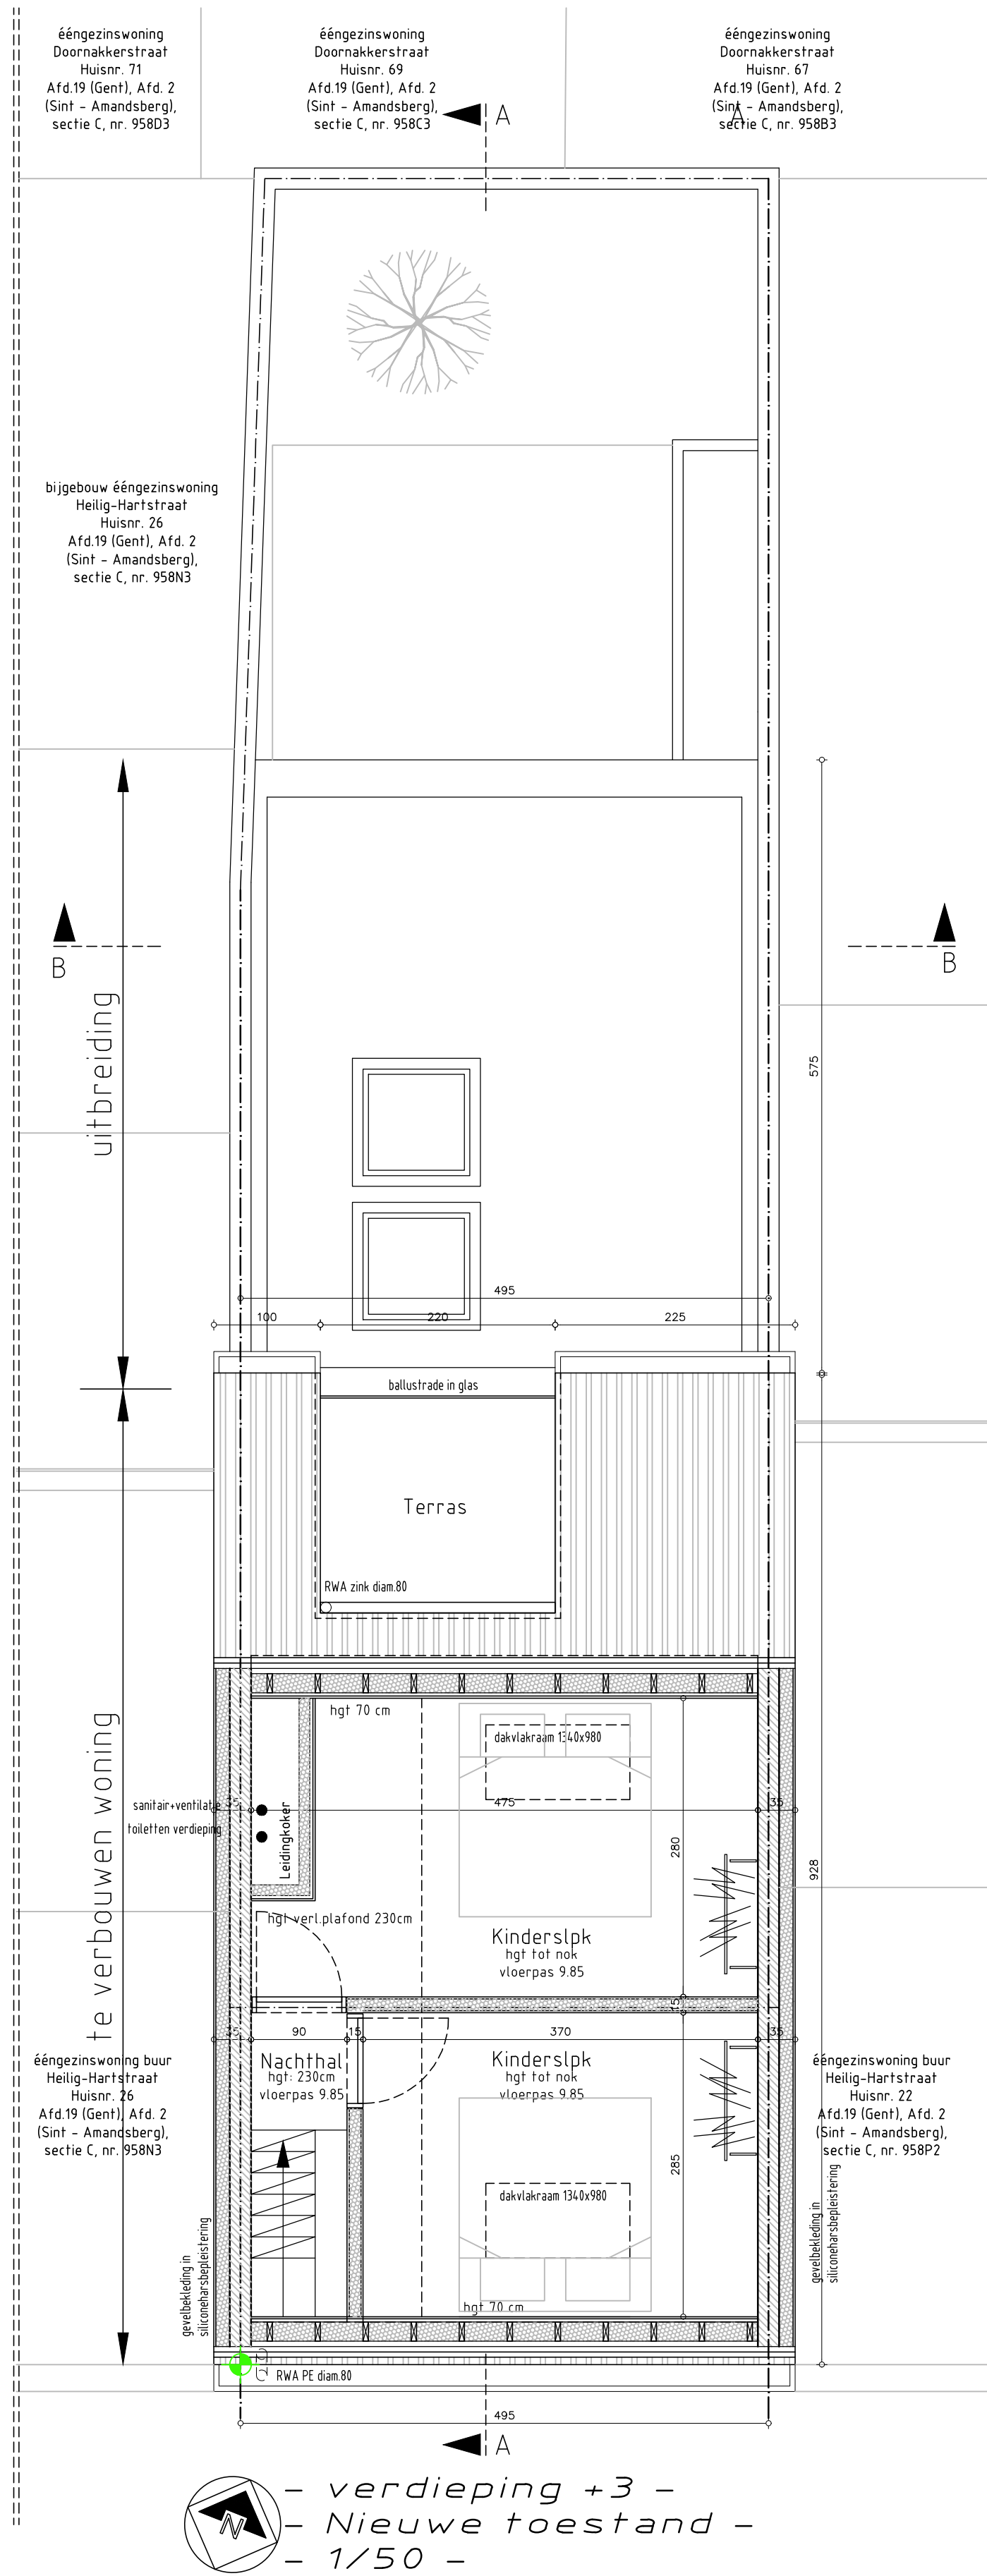


BoDe Architecten bv

Jacky Boulez - Peter Degrande - Melina Doutrelaigne

Kortrijksesteenweg 304, 9800 Deinze - tel.: 09/380.34.53 - info@bode-architecten.be

Referentie: 2025.06

Nieuwe toestand
plan verdieping +3 1/50