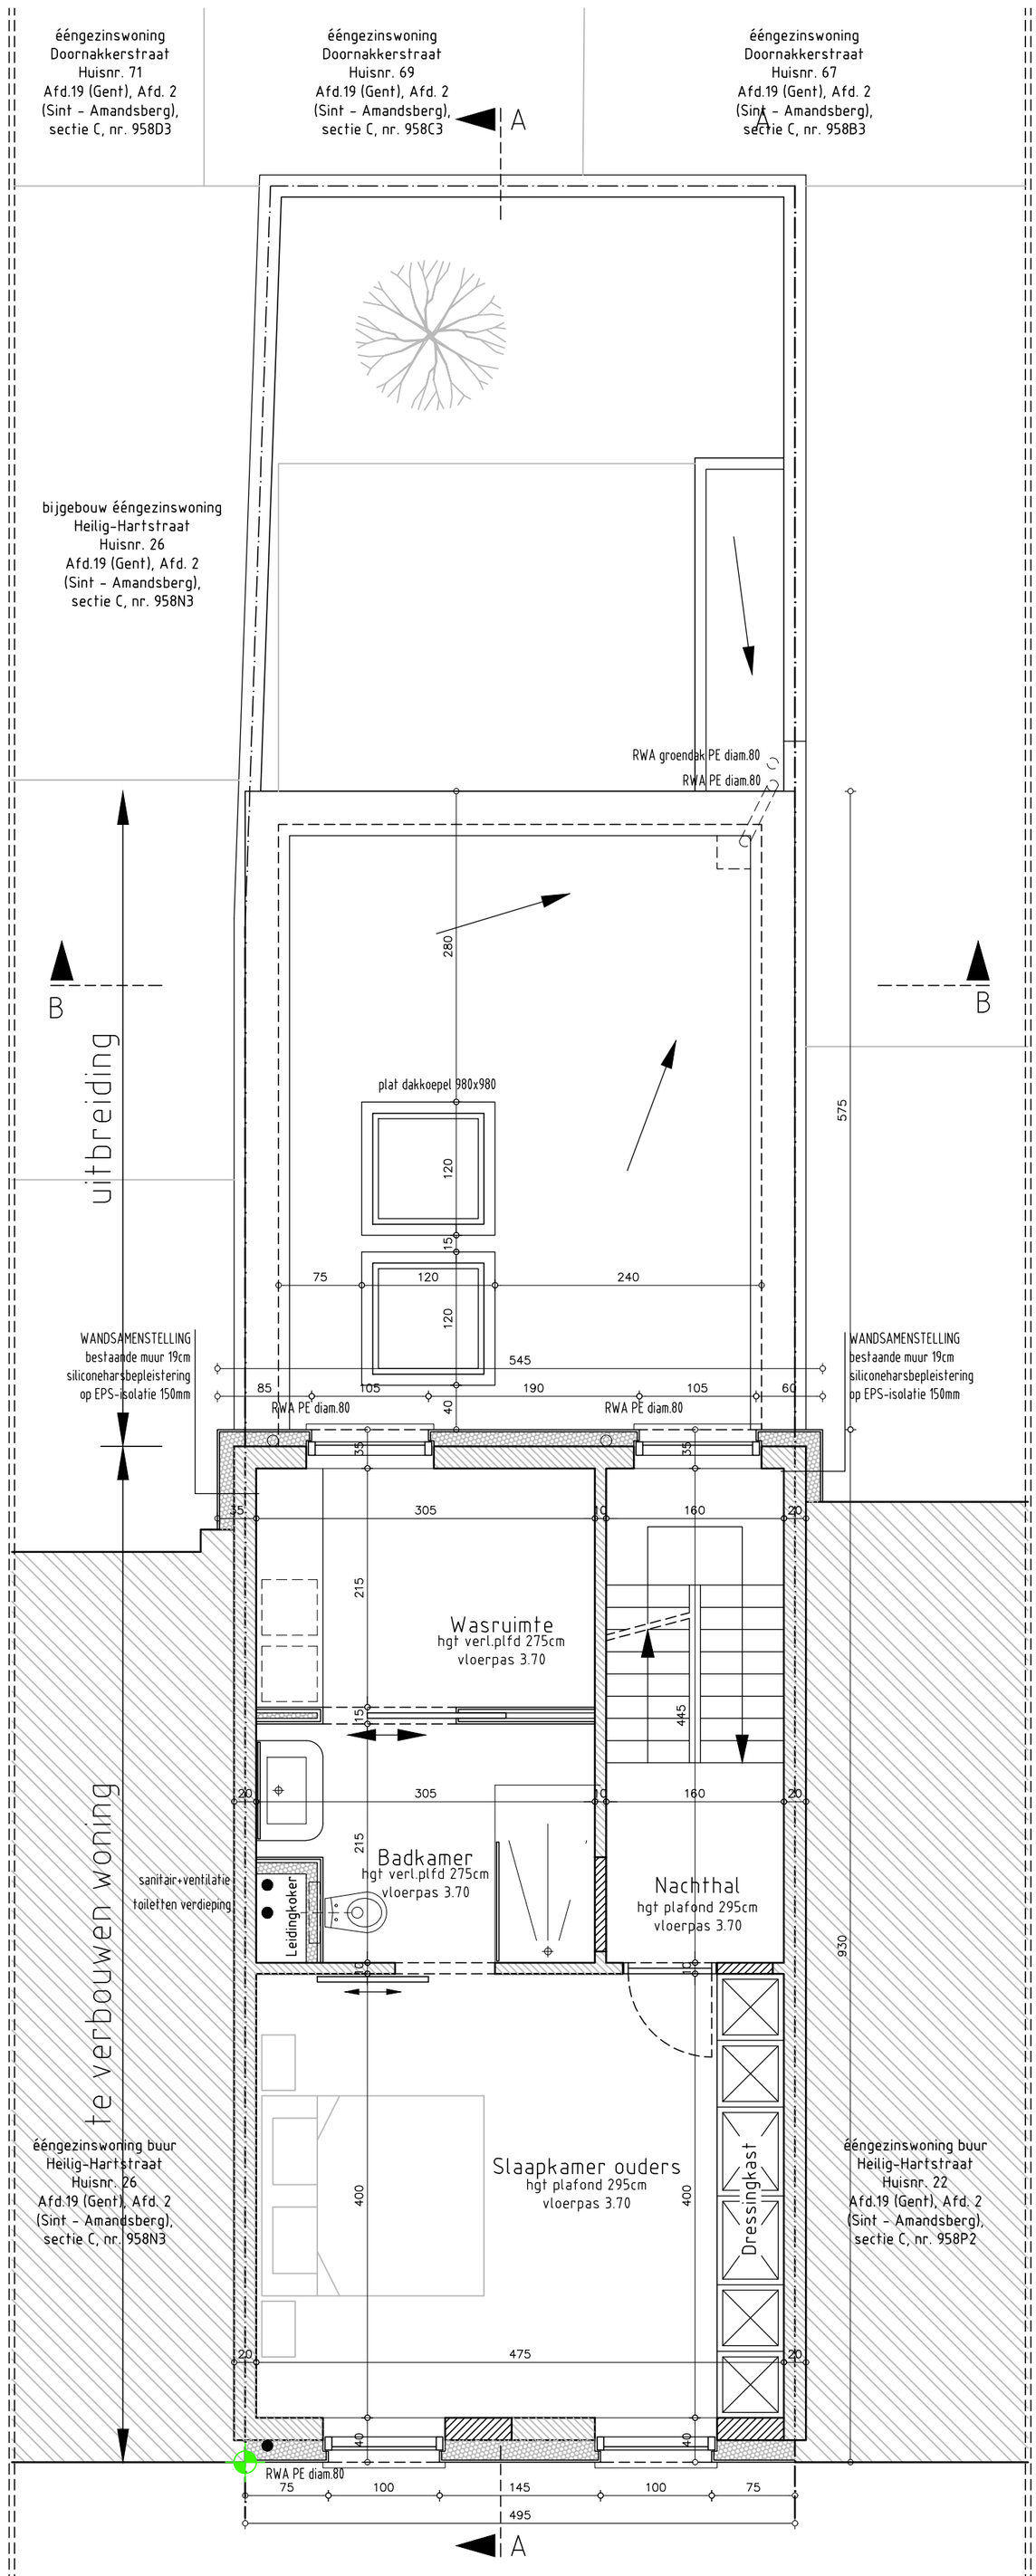


– Grondplan verdieping +1 –
– Nieuwe toestand –
– 1/50 –

BoDe Architecten bv
Jacky Boulez – Peter Degrande – Melina Doutreloigne
Kortrijksesteenweg 304, 9800 Deinze – tel.: 09/380.34.53 – info@bode-architecten.be

Referentie: 2025.06

Nieuwe toestand
plan verdieping +1 1/50