


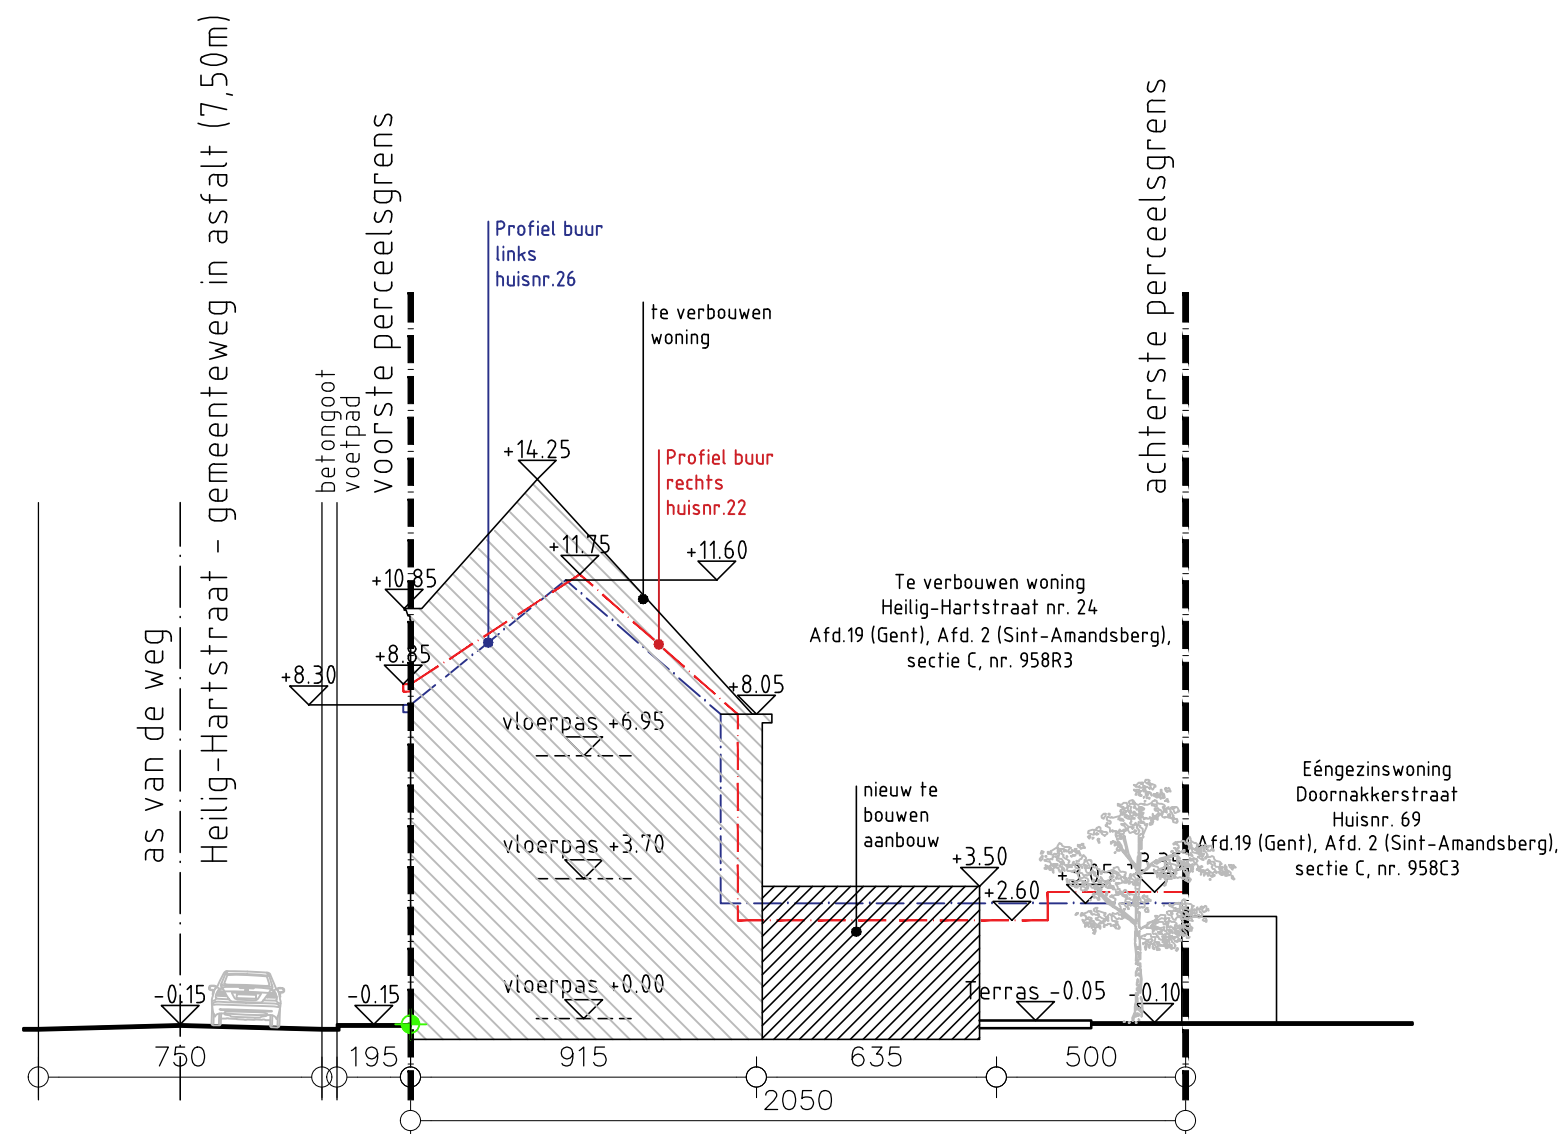

- *Terreinprofiel* -
 - *Nieuwe toestand* -
 - *1/200* -



BoDe Architecten bv

Jacky Boulez - Peter Degrande - Melina Doutrelaigne

Kortrijksesteenweg 304, 9800 Deinze - tel.: 09/380.34.53 - info@bode-architecten.be

Referentie: 2025.06

Nieuwe toestand
 Terreinprofiel 1/200