


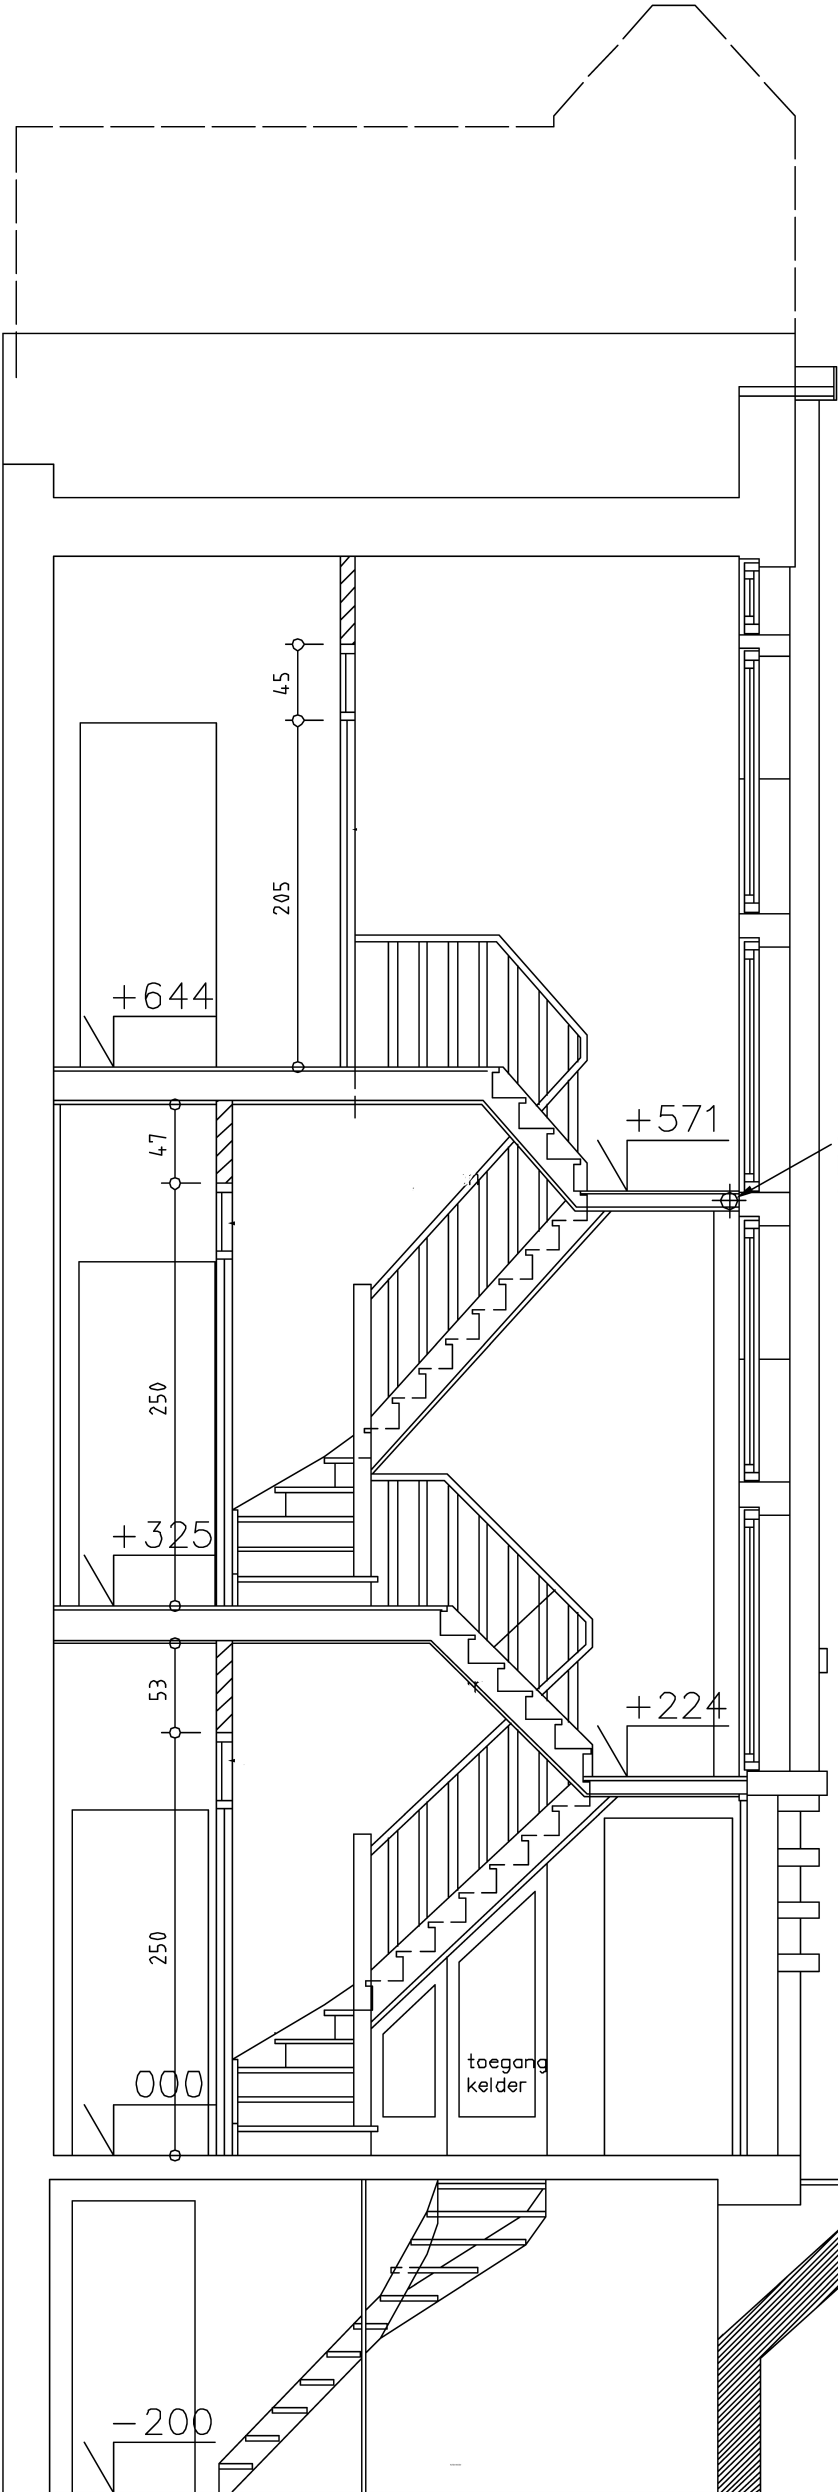

Verdieping 2

afvoer
keuken
verd.2

Verdieping 1

Gelijkvloers

SNEDE
situatie blijft ongewijzigd

Kelder