



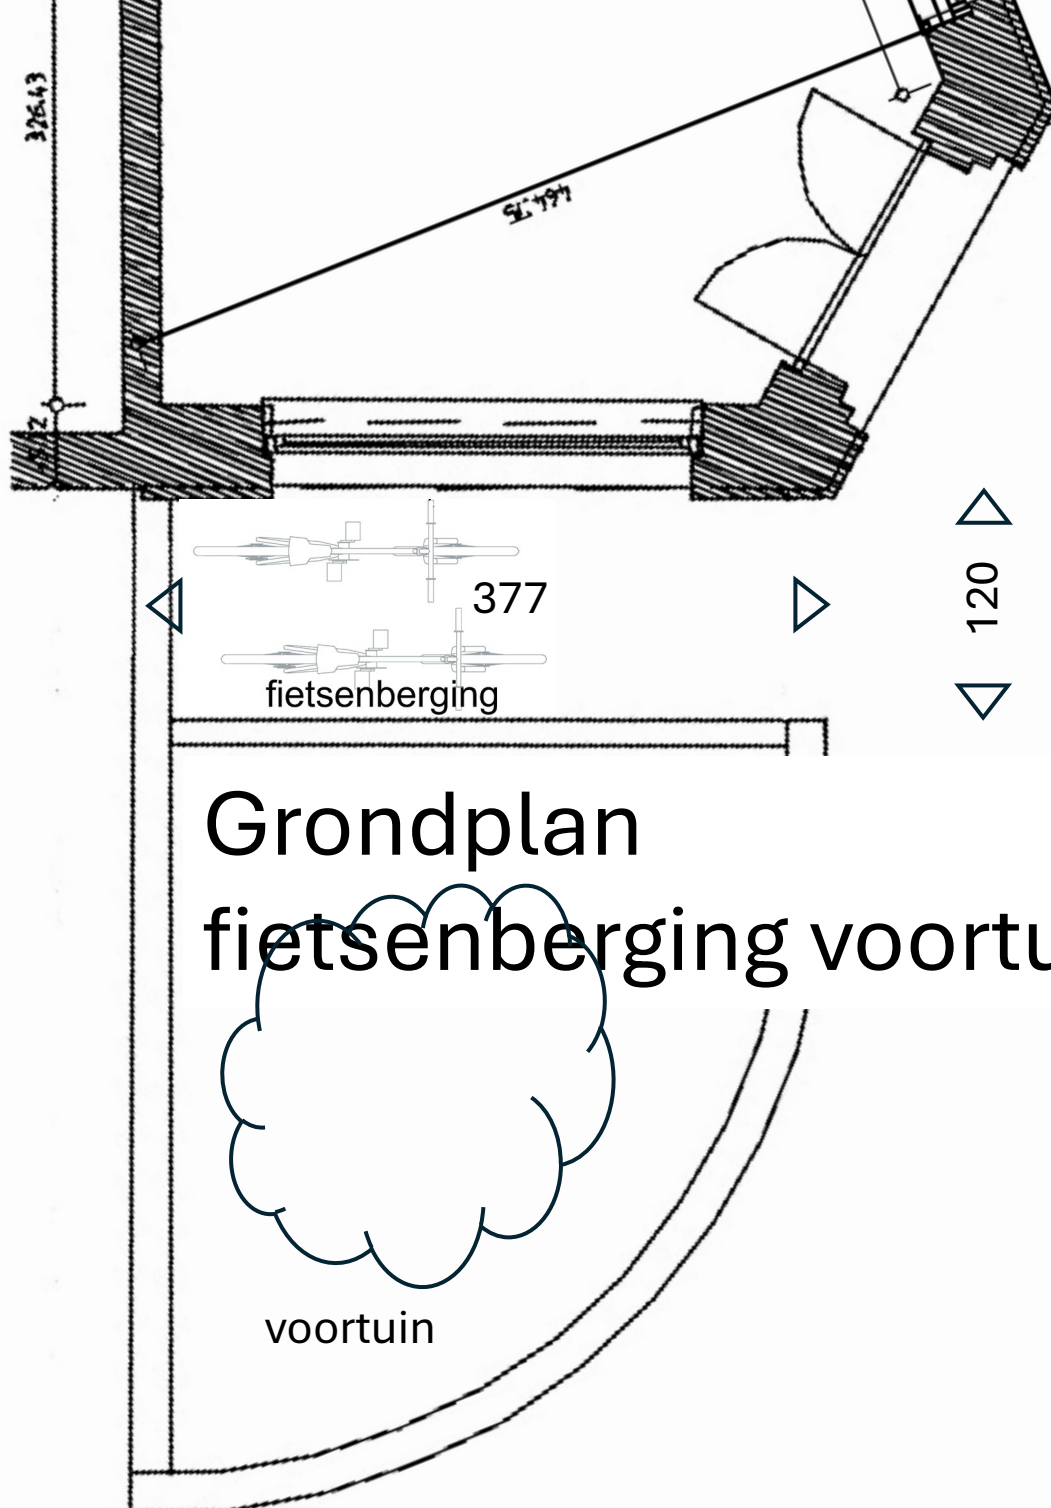

Grondplan fietsenberging voortuin

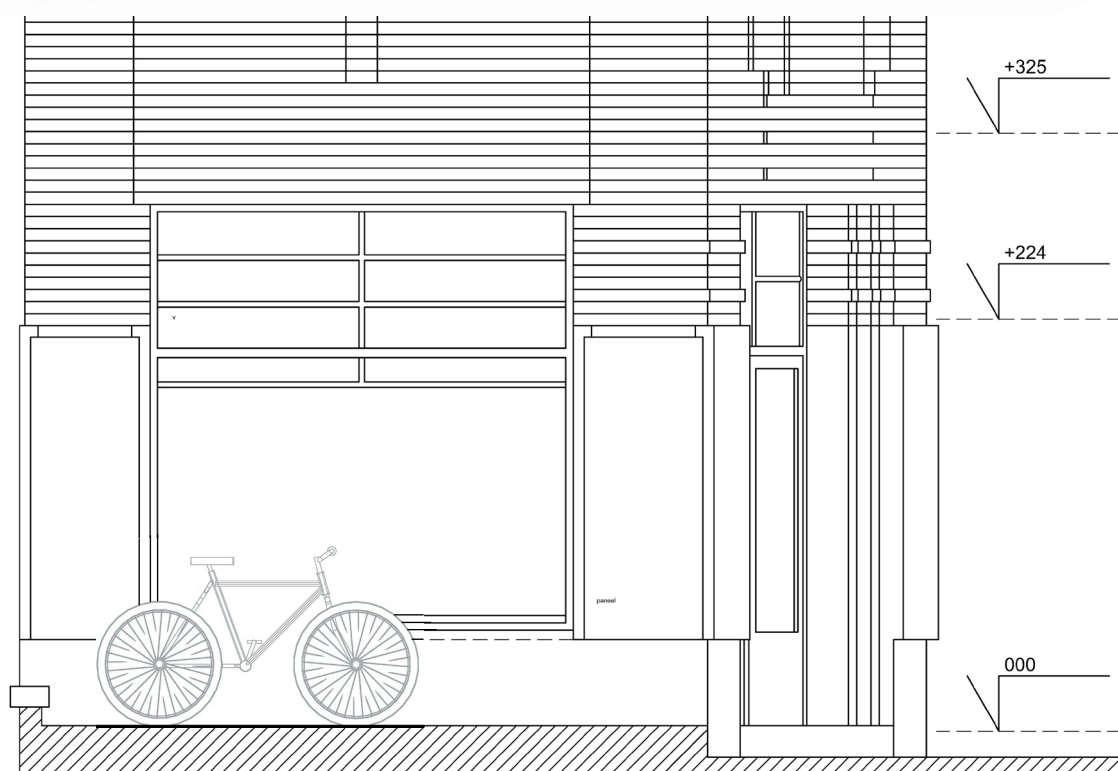

Aanzicht / Doorsnede fietsenberging voortuin