


# RIOLERING + FUNDERING

BESTAANDE TOESTAND

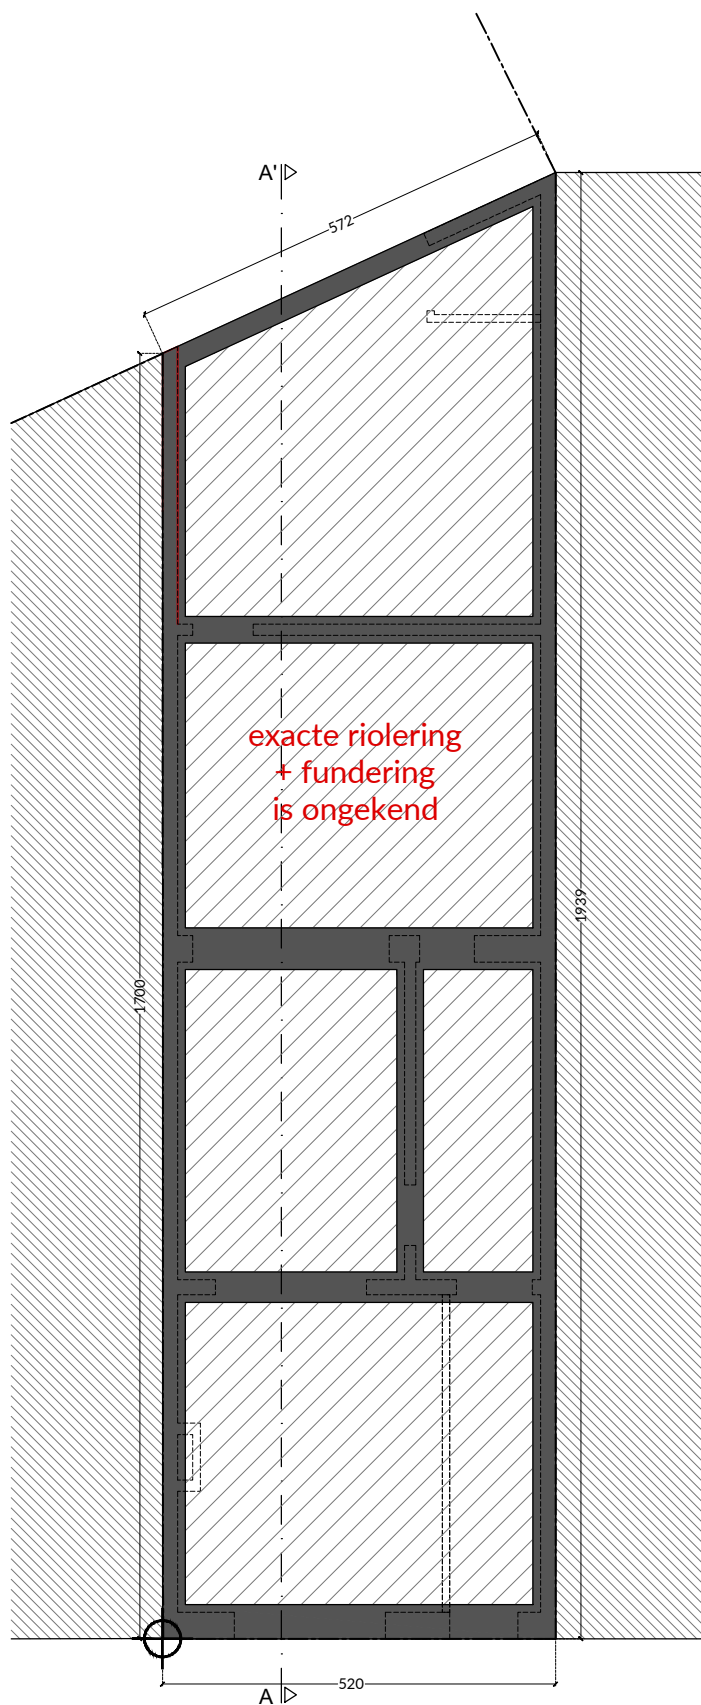

dossier : 2496 HENDRICK  
bouwplaats : Emiel Verhaerenlaan 22  
bouwheer : Wout & Elisabeth

onderwerp : verbouwing rijwoning  
plantitel : bouwaanvraag

schaal : 1/100  
papier : A4  
datum : 05/05/2025



NEST architecten bv  
a: Grote Baan 18 - 9920 Lievegem  
t: 0490 90 23 85  
e: stef@nestarchitecten.be