


GRONDPLAN GELIJKVLOERS

BESTAANDE TOESTAND

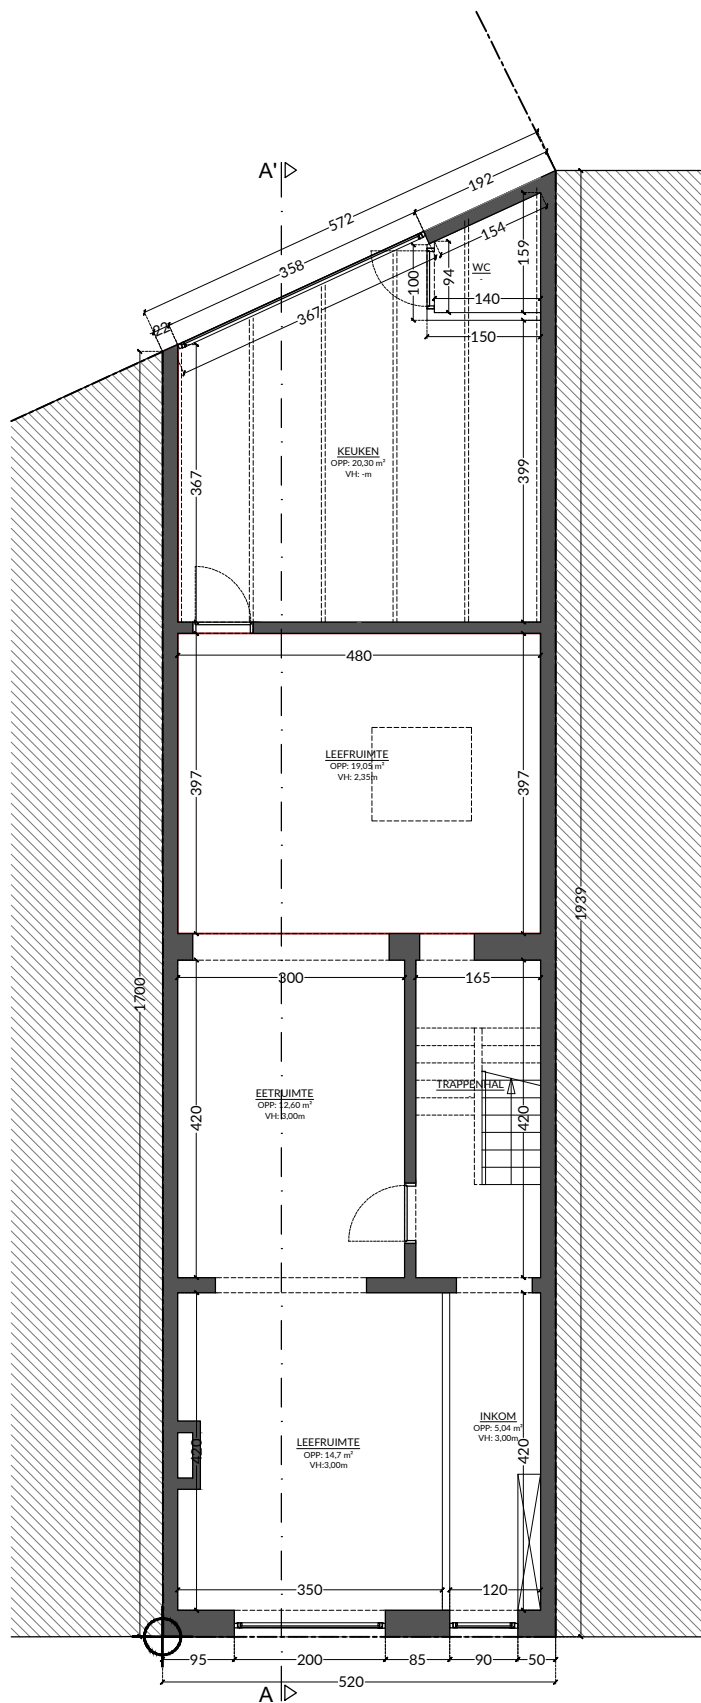

dossier : 2496 HENDRICK
bouwplaats : Emiel Verhaerenlaan 22
bouwheer : Wout & Elisabeth

onderwerp : verbouwing rijwoning
plantitel : bouw aanvraag

schaal : 1/100
papier : A4
datum : 05/05/2025



NEST architecten bv
a: Grote Baan 18 - 9920 Lievegem
t: 0490 90 23 85
e: stef@nestarchitecten.be