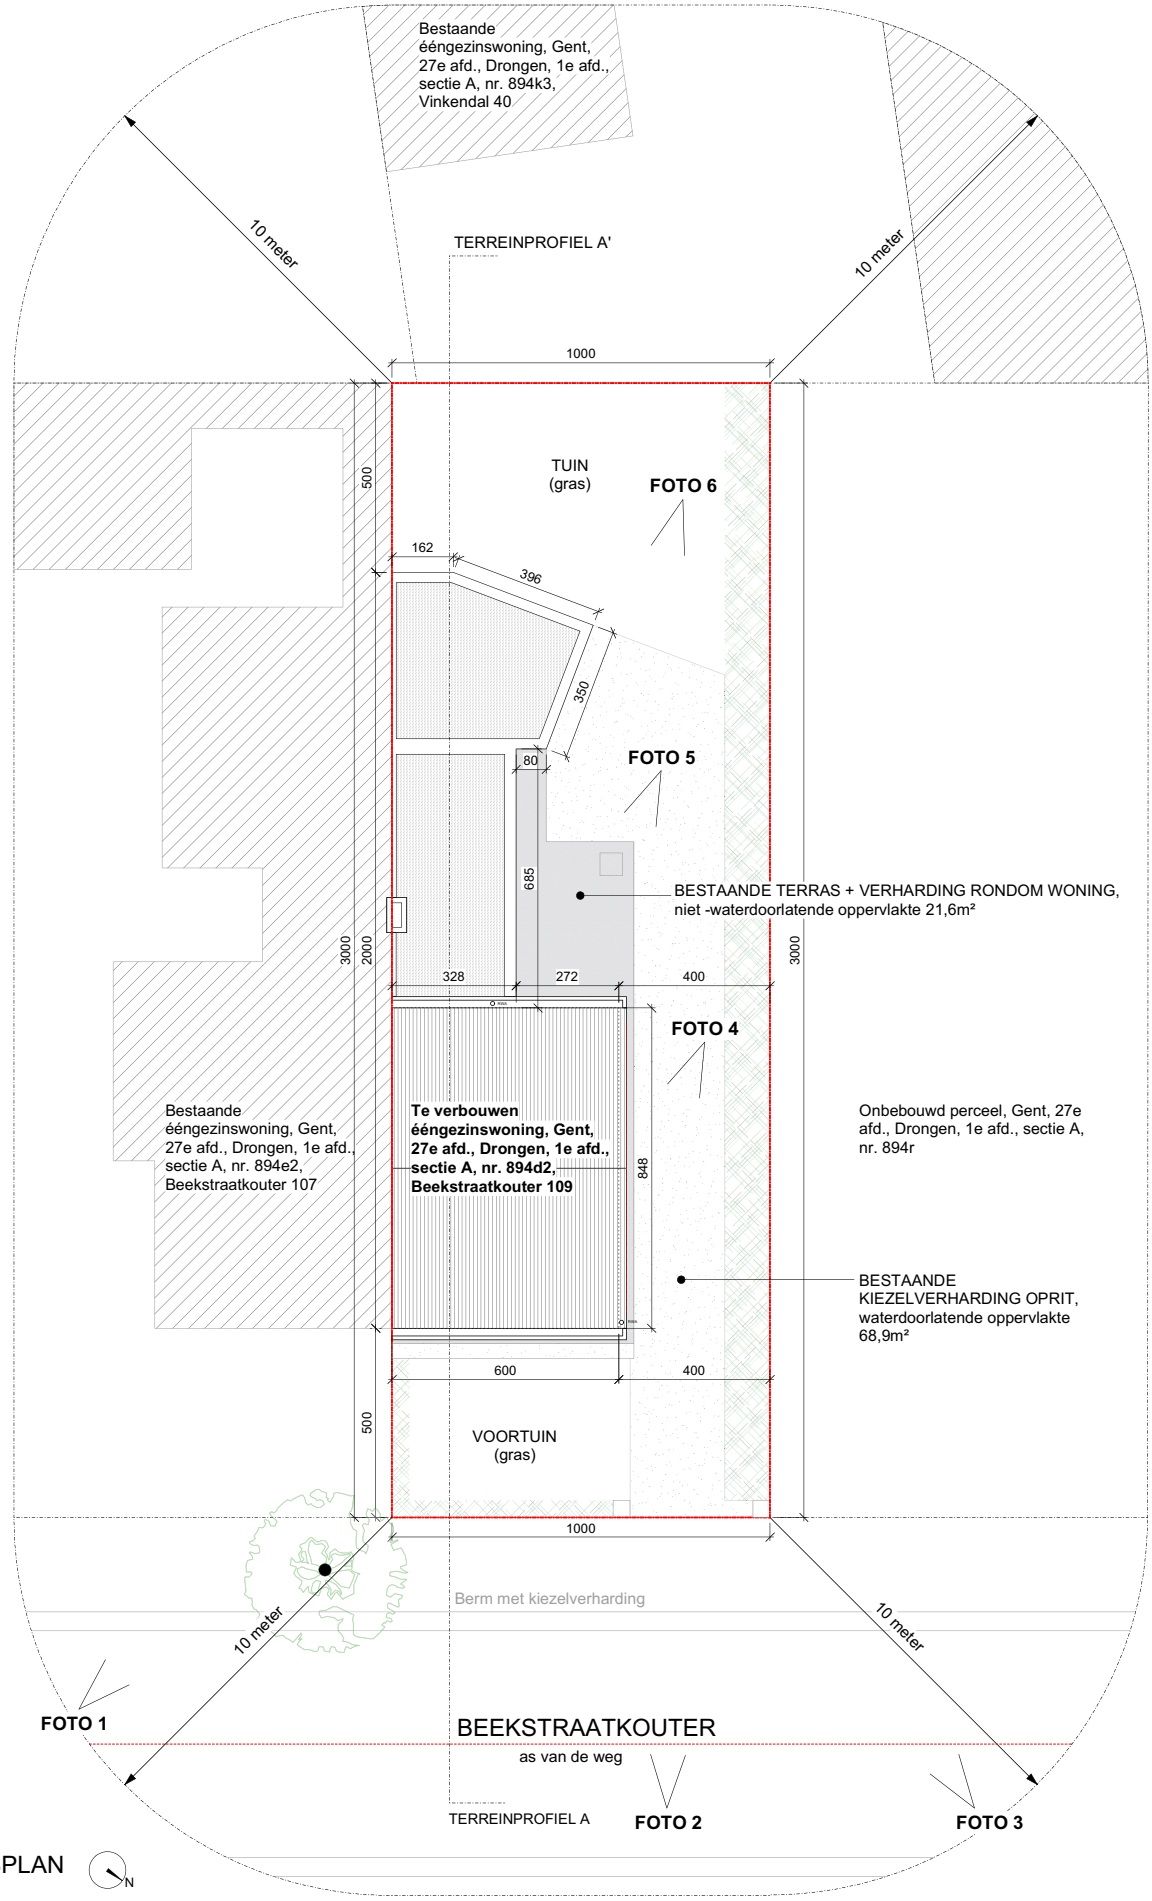

INPLANTINGSPLAN

Bestaande Toestand

0 1m 5m

CRUYSWEEGS- HALSBERGHE ARCHITECTENBUREAU BVBA - Gaverlandstraat 25 A - 9031 Drongen
T: 09/324.67.17 - F: 09/270 00 63 - M: info@ch-architecten.be - www.ch-architecten.be

BOUWAANVRAAG

23P09 - Verbouwen van een ééngezinswoning
Opdrachtgever: Dhr. en Mevr. De Caluwé - Mercier- Werfadres: Beekstraatkouter 109, 9031 Drongen

BESTAANDE TOESTAND
INPLANTINGSPLAN

1:200