


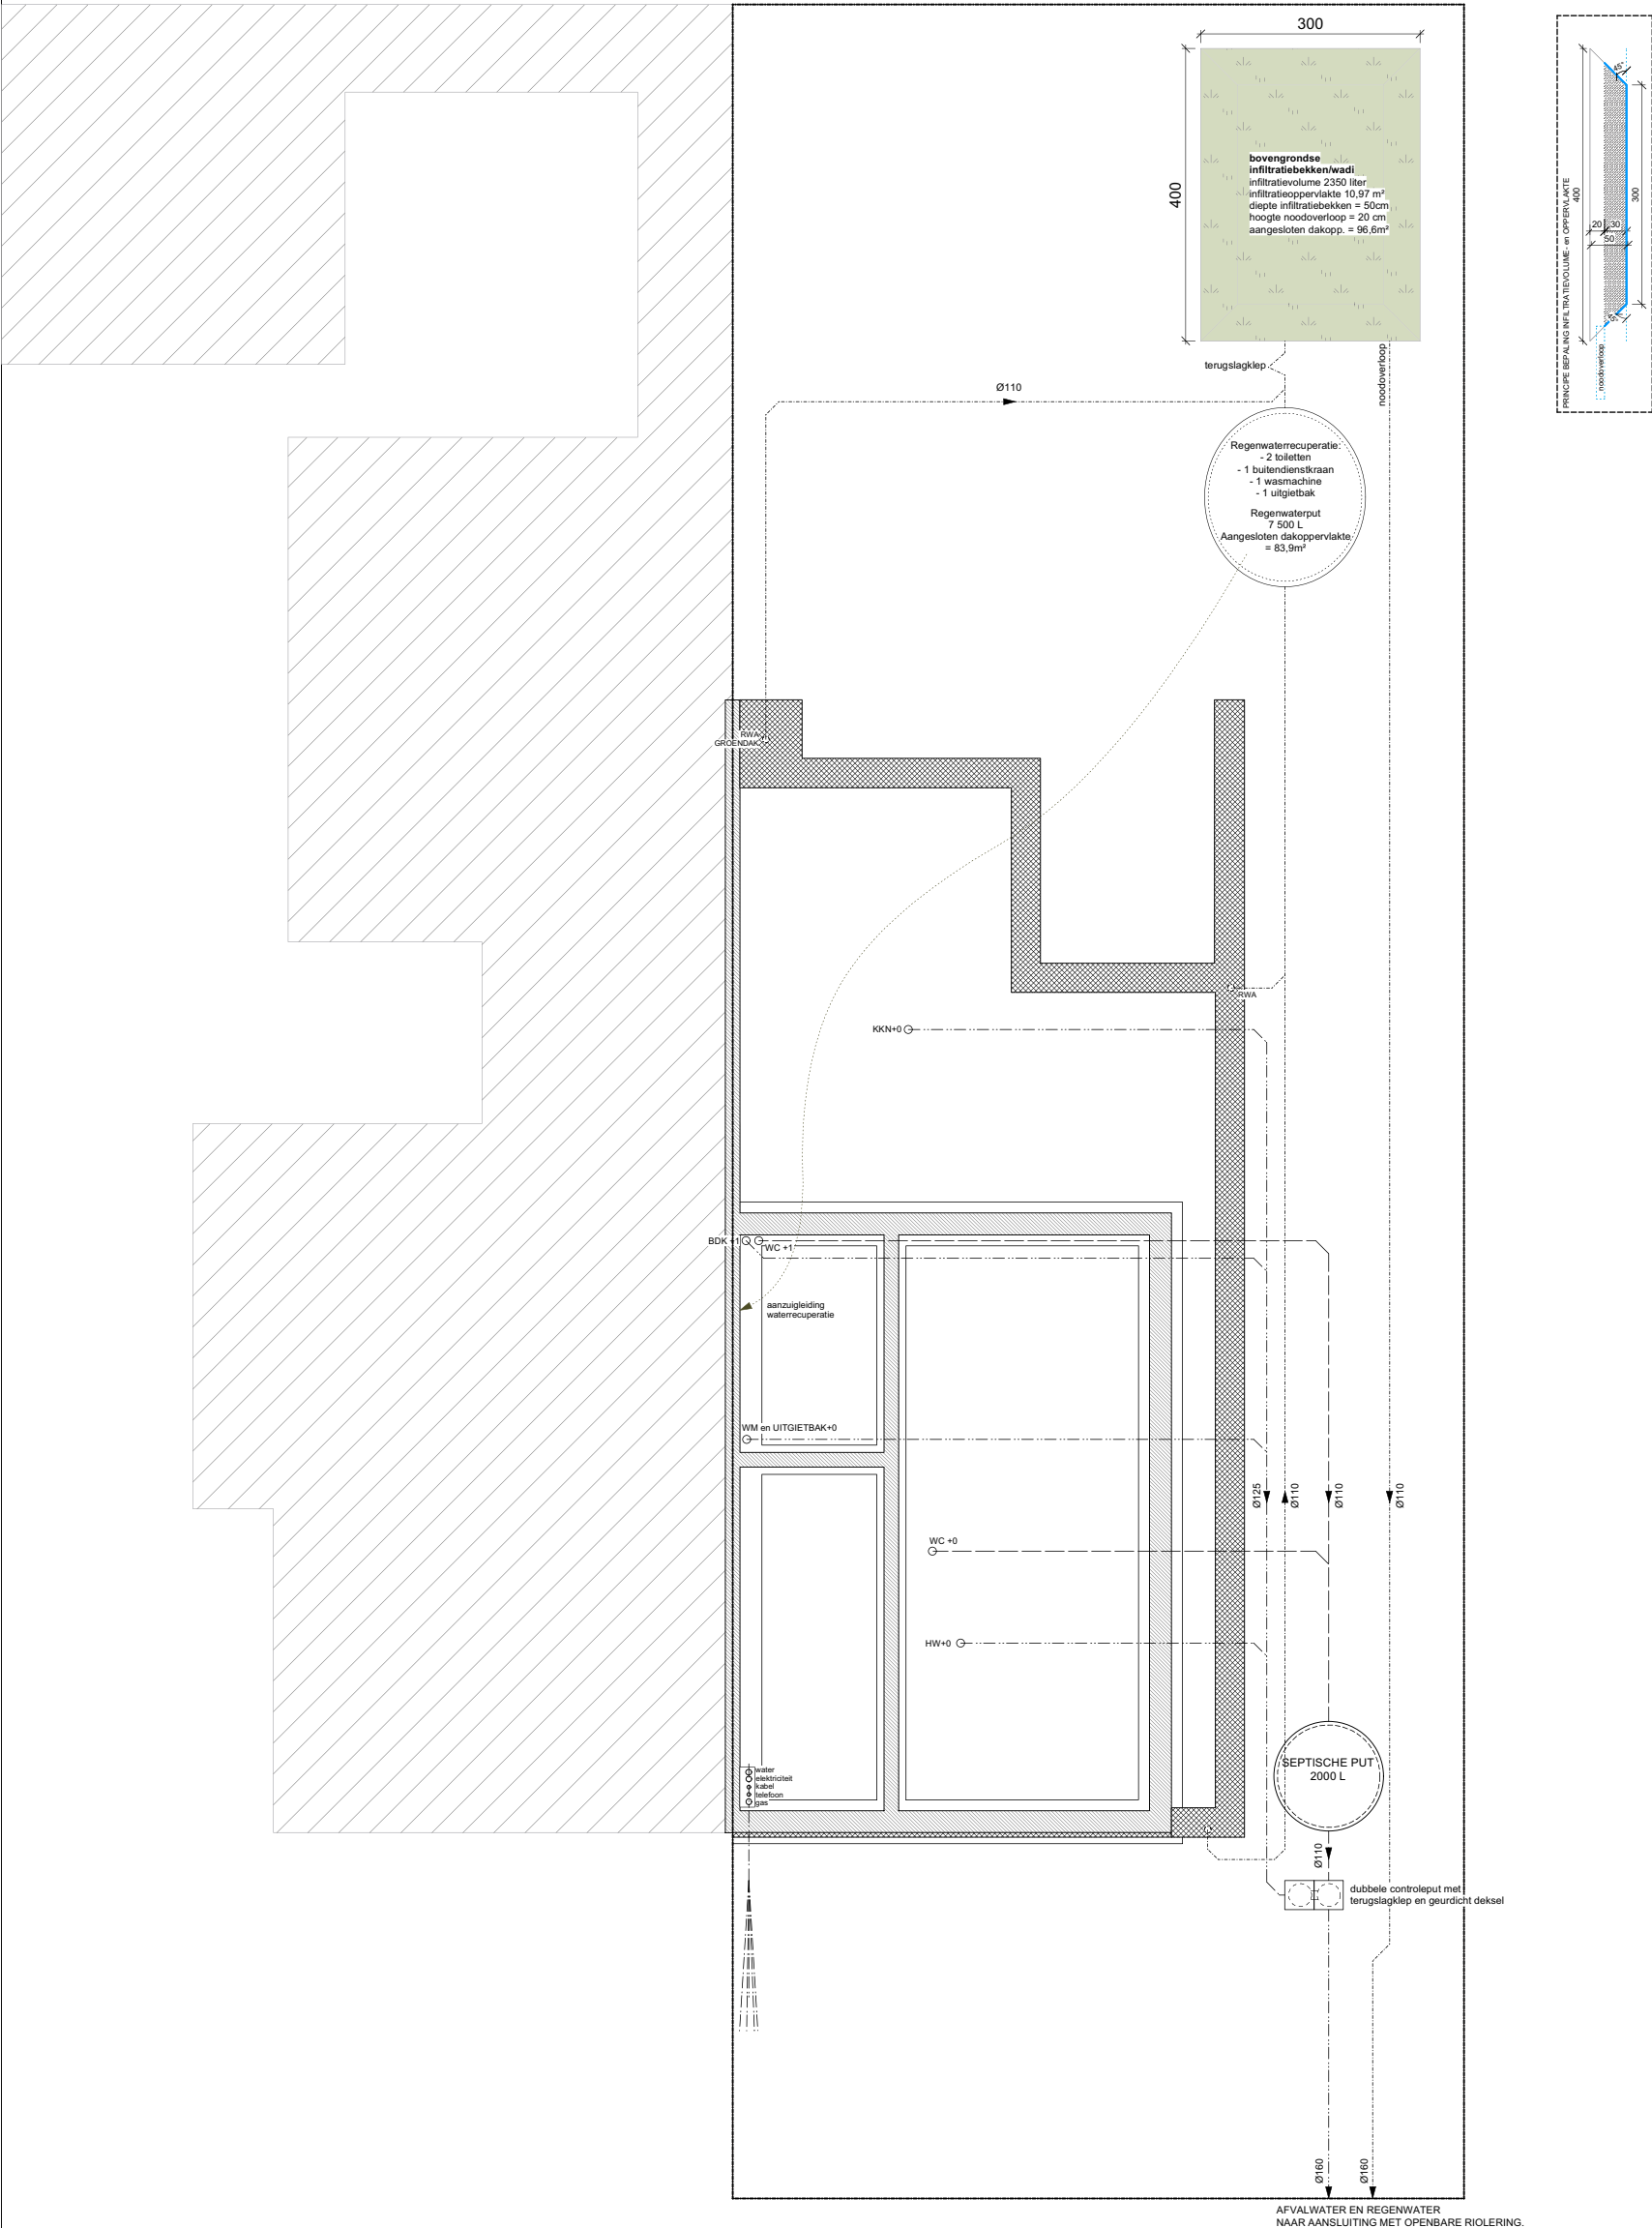

RIOLERING- en FUNDERINGSPLAN
Vergunde Toestand



CRUYSWEEGS- HALSBERGHE ARCHITECTENBUREAU BVBA - Gaverlandstraat 25 A - 9031 Drogen
T: 09/324.67.17 - F: 09/270 00 63 - M: info@ch-architecten.be - www.ch-architecten.be

23P09 - Verbouwen van een ééngezinswoning
Opdrachtgever: Dhr. en Mevr. De Caluwé - Mercier- Werfadres: Beekstraatkouter 109, 9031 Drogen

BOUWAANVRAAG

VERGUNDE TOESTAND
FUNDERING EN
RIOLERING

1:100