


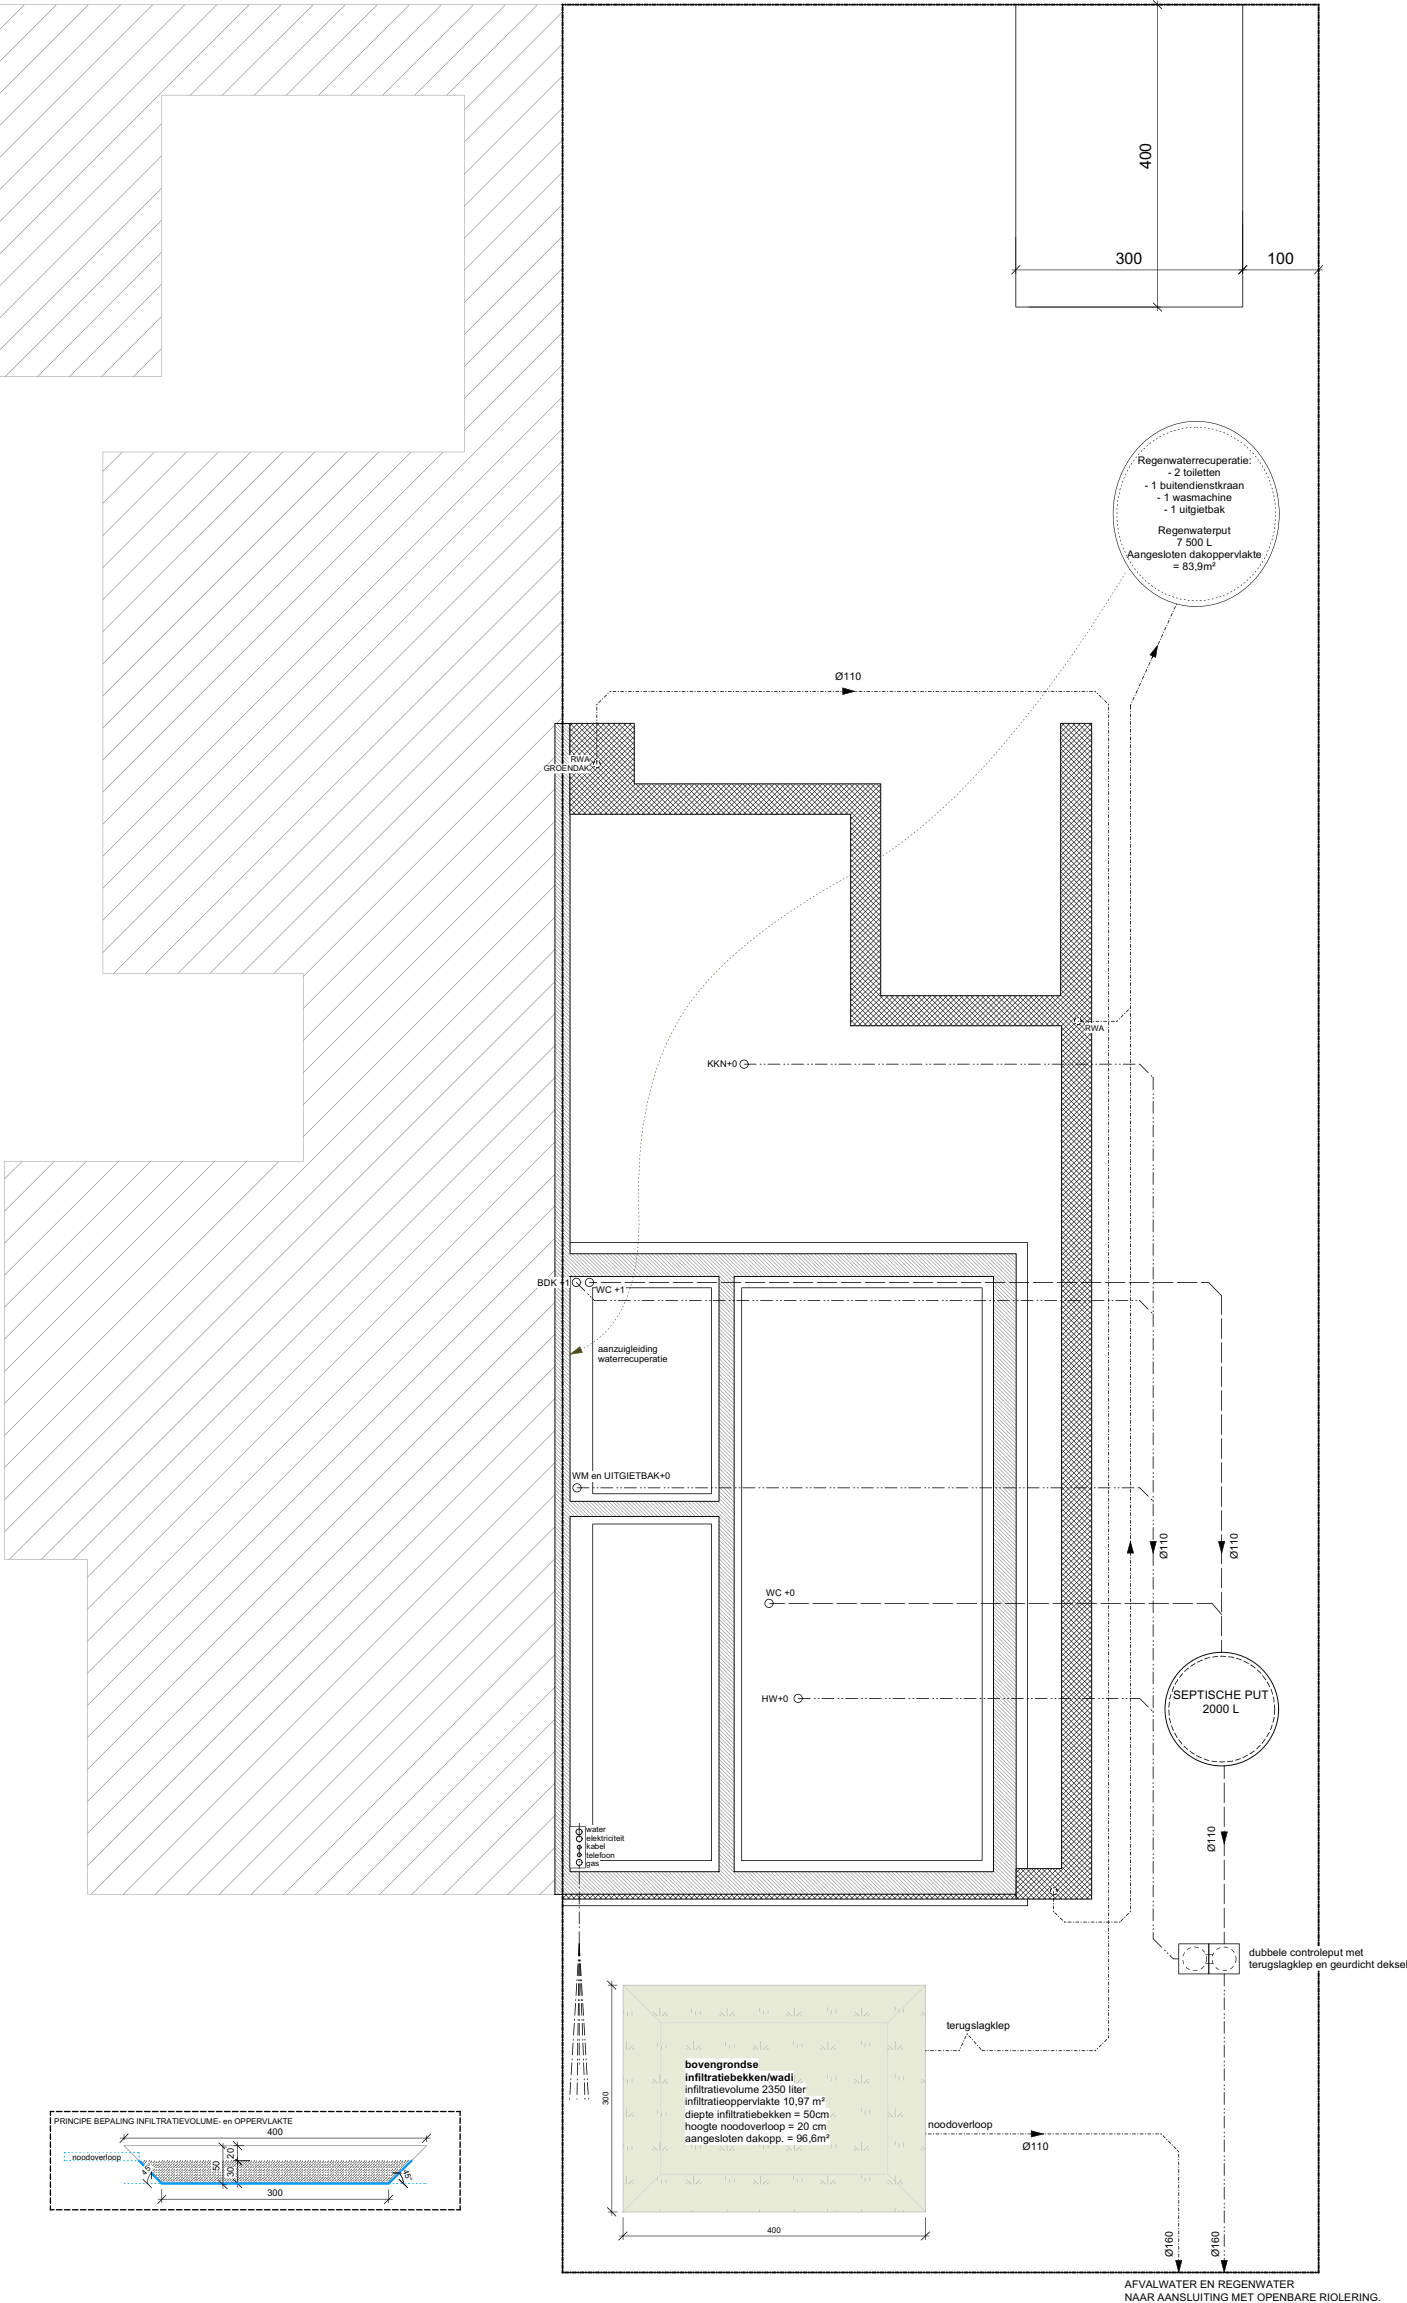

RIOLERING- en FUNDERINGSPLAN
Nieuwe Toestand

0 1m 5m