


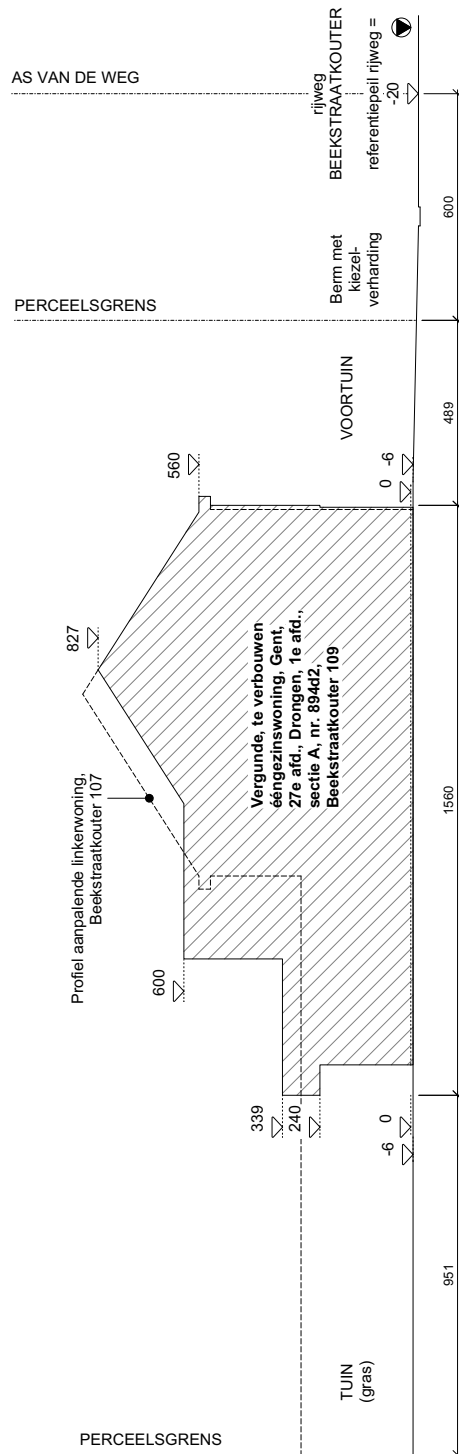

TERREINPROFIEL
Bestaande Toestand