


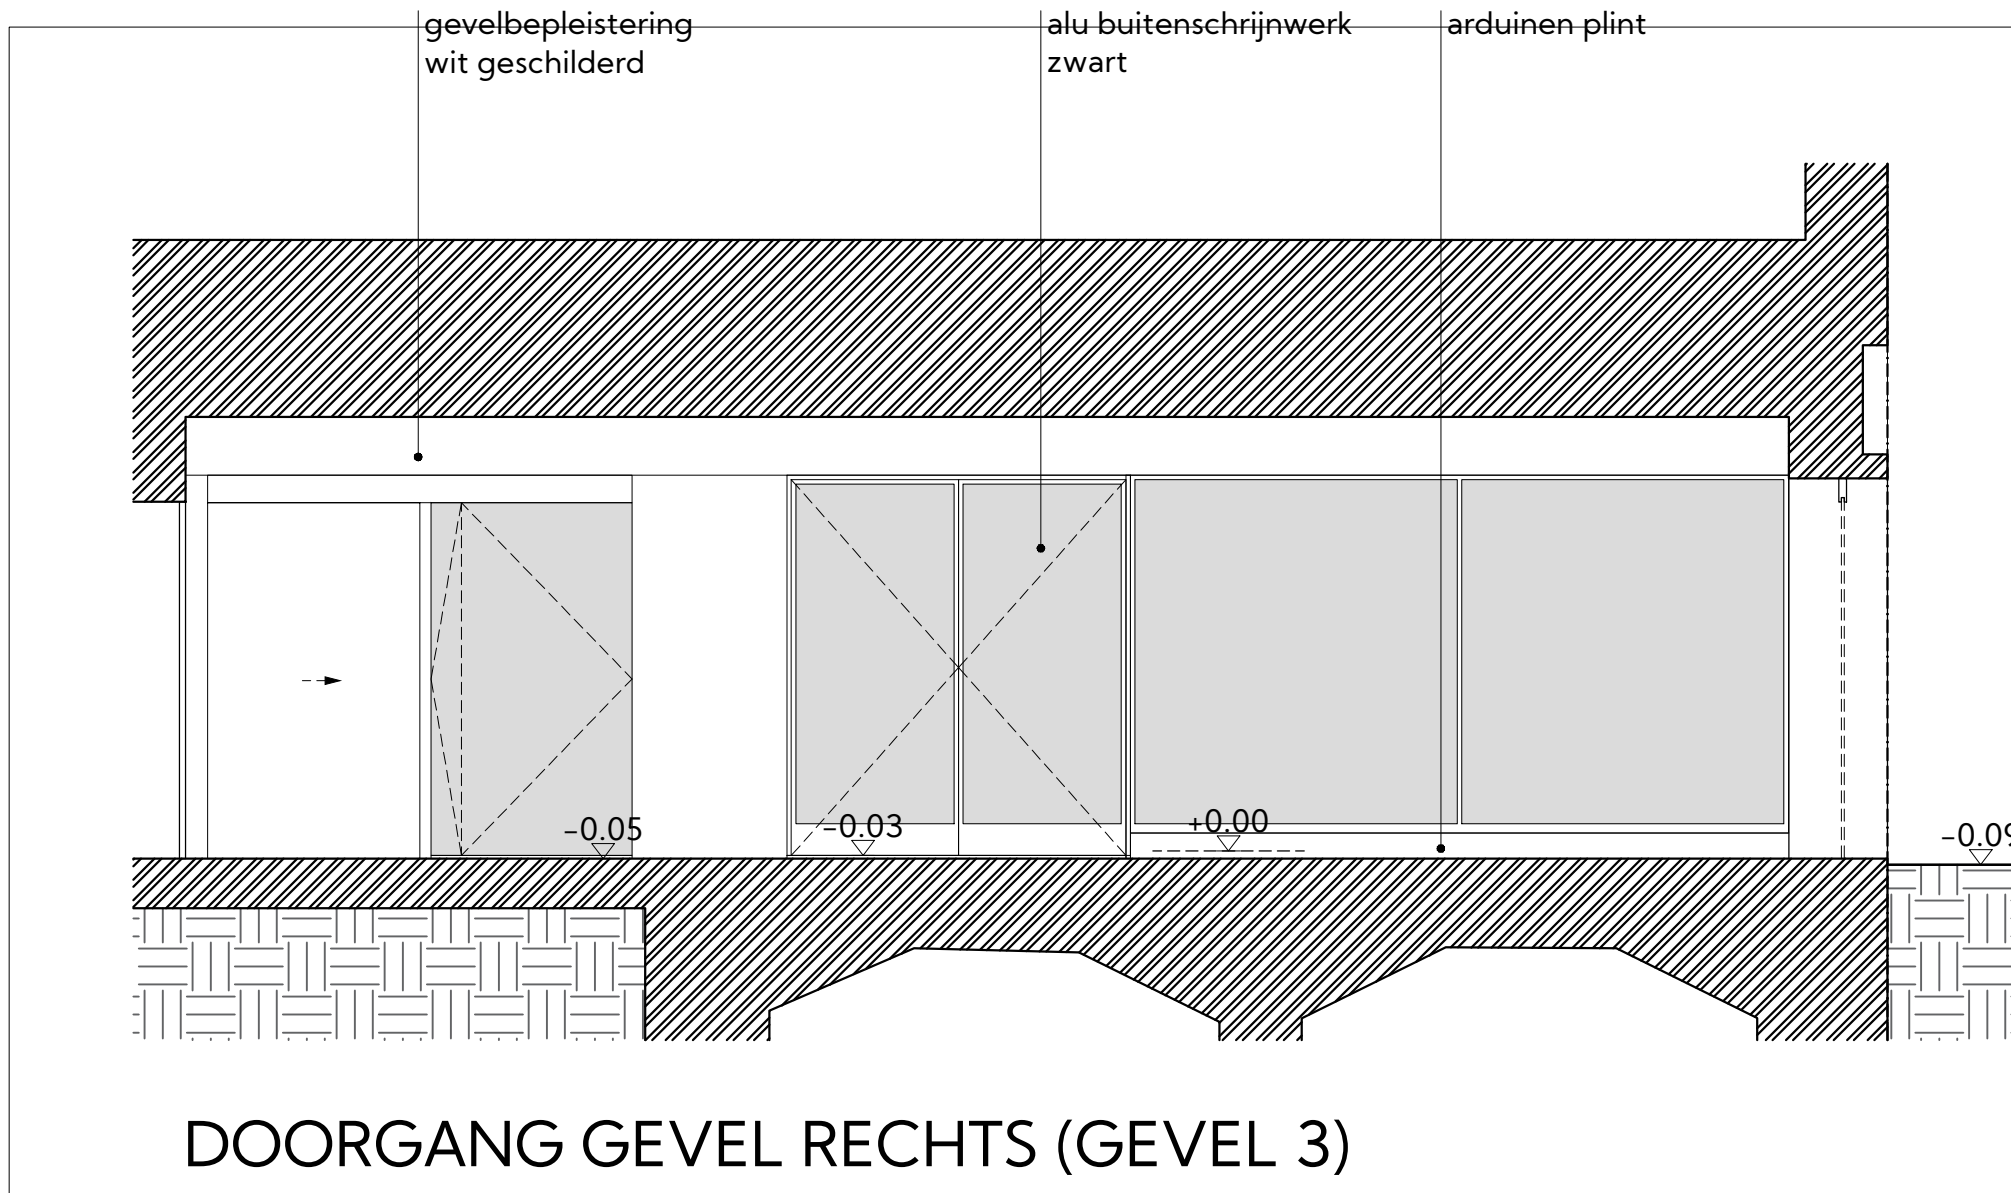

ARCHITECT

BOUWHEER

BOUWPLAATS

PLANGEGEVENS

**twee
twaalf**

birger +32 474 996 442
elise +32 472 397 599

twee twaalf architecten
sint-maartenskerkstraat 7 - 8500 kortrijk - +32 56 212 212
info@twee-twaalf.be - www.twee-twaalf.be

dossier: **24423**
fase: ----
plan: G_B_03
datum: 10/06/2025
schaal: 1/50