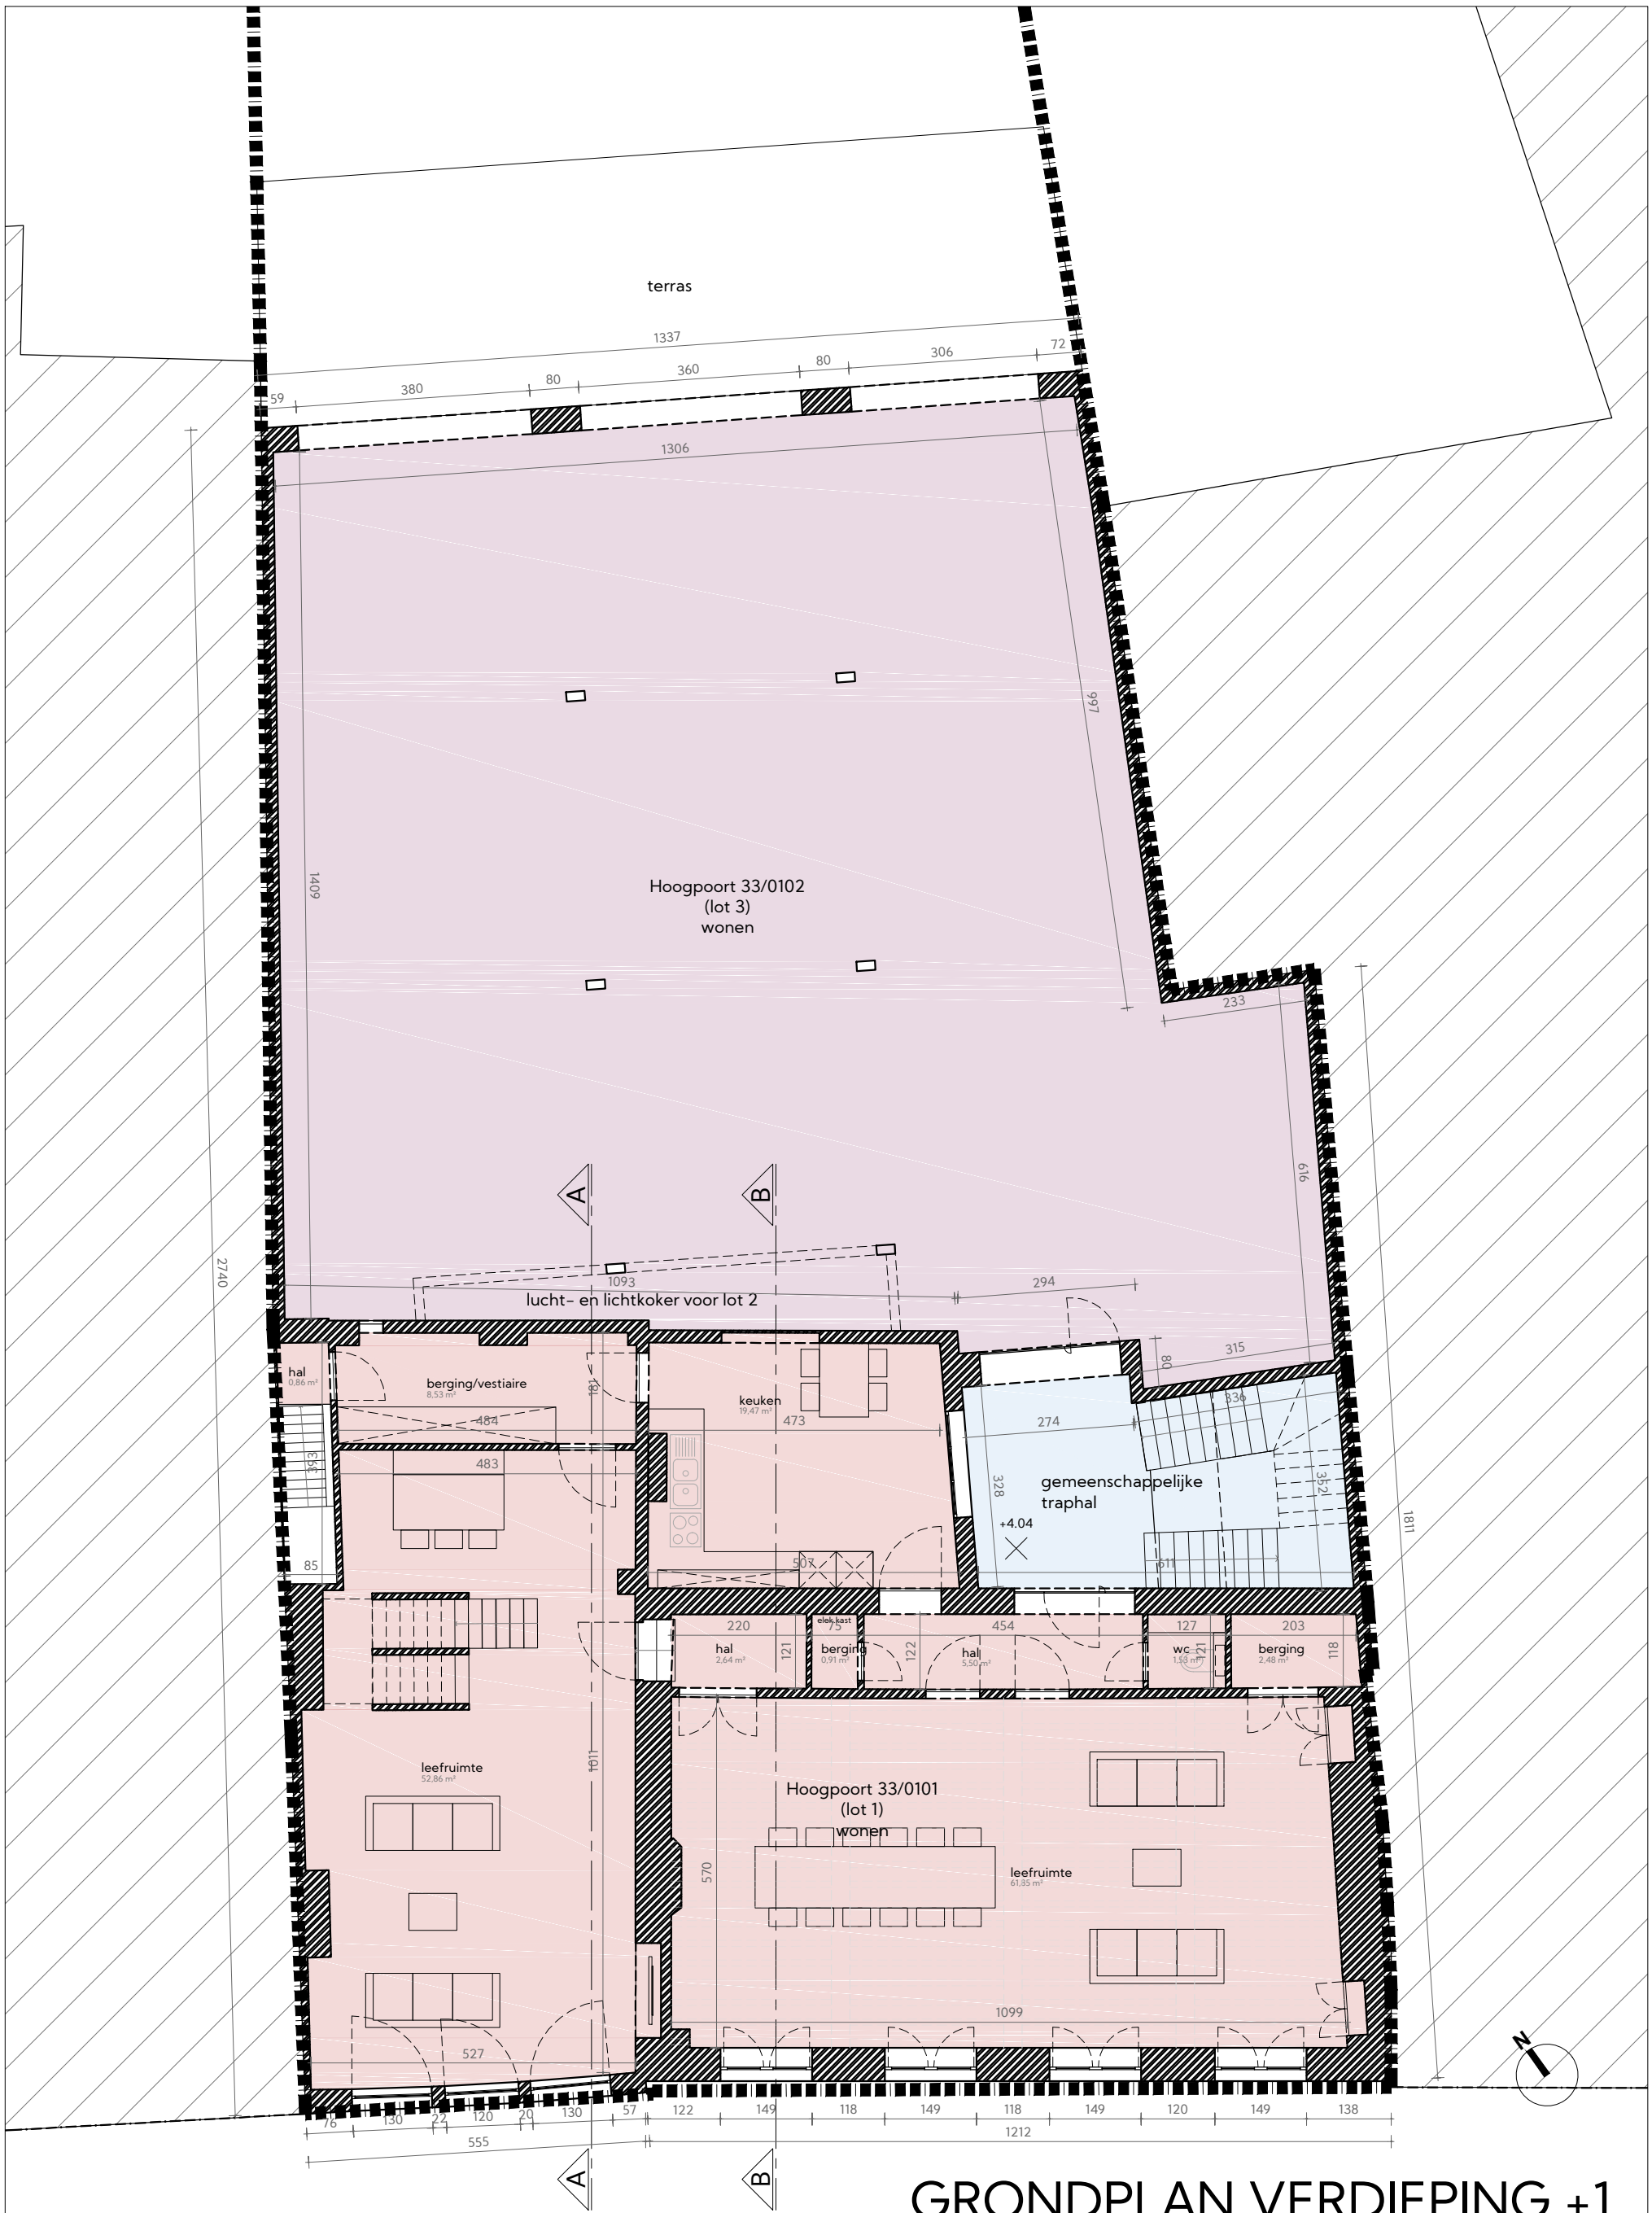

GRONDPLAN VERDIEPING +1

ARCHITECT

twee twaalf

birger +32 474 996 442
elise +32 472 397 599

twee twaalf architecten
sint-maartenskerkstraat 7 – 8500 kortrijk – +32 56 212 212
info@twee-twaalf.be – www.twee-twaalf.be

BOUWHEER

BOUWPLAATS

PLANGEGEVENS

dossier:	**24423**
fase:	----
plan:	P_B_101
datum:	10/06/2025
schaal:	1/100