


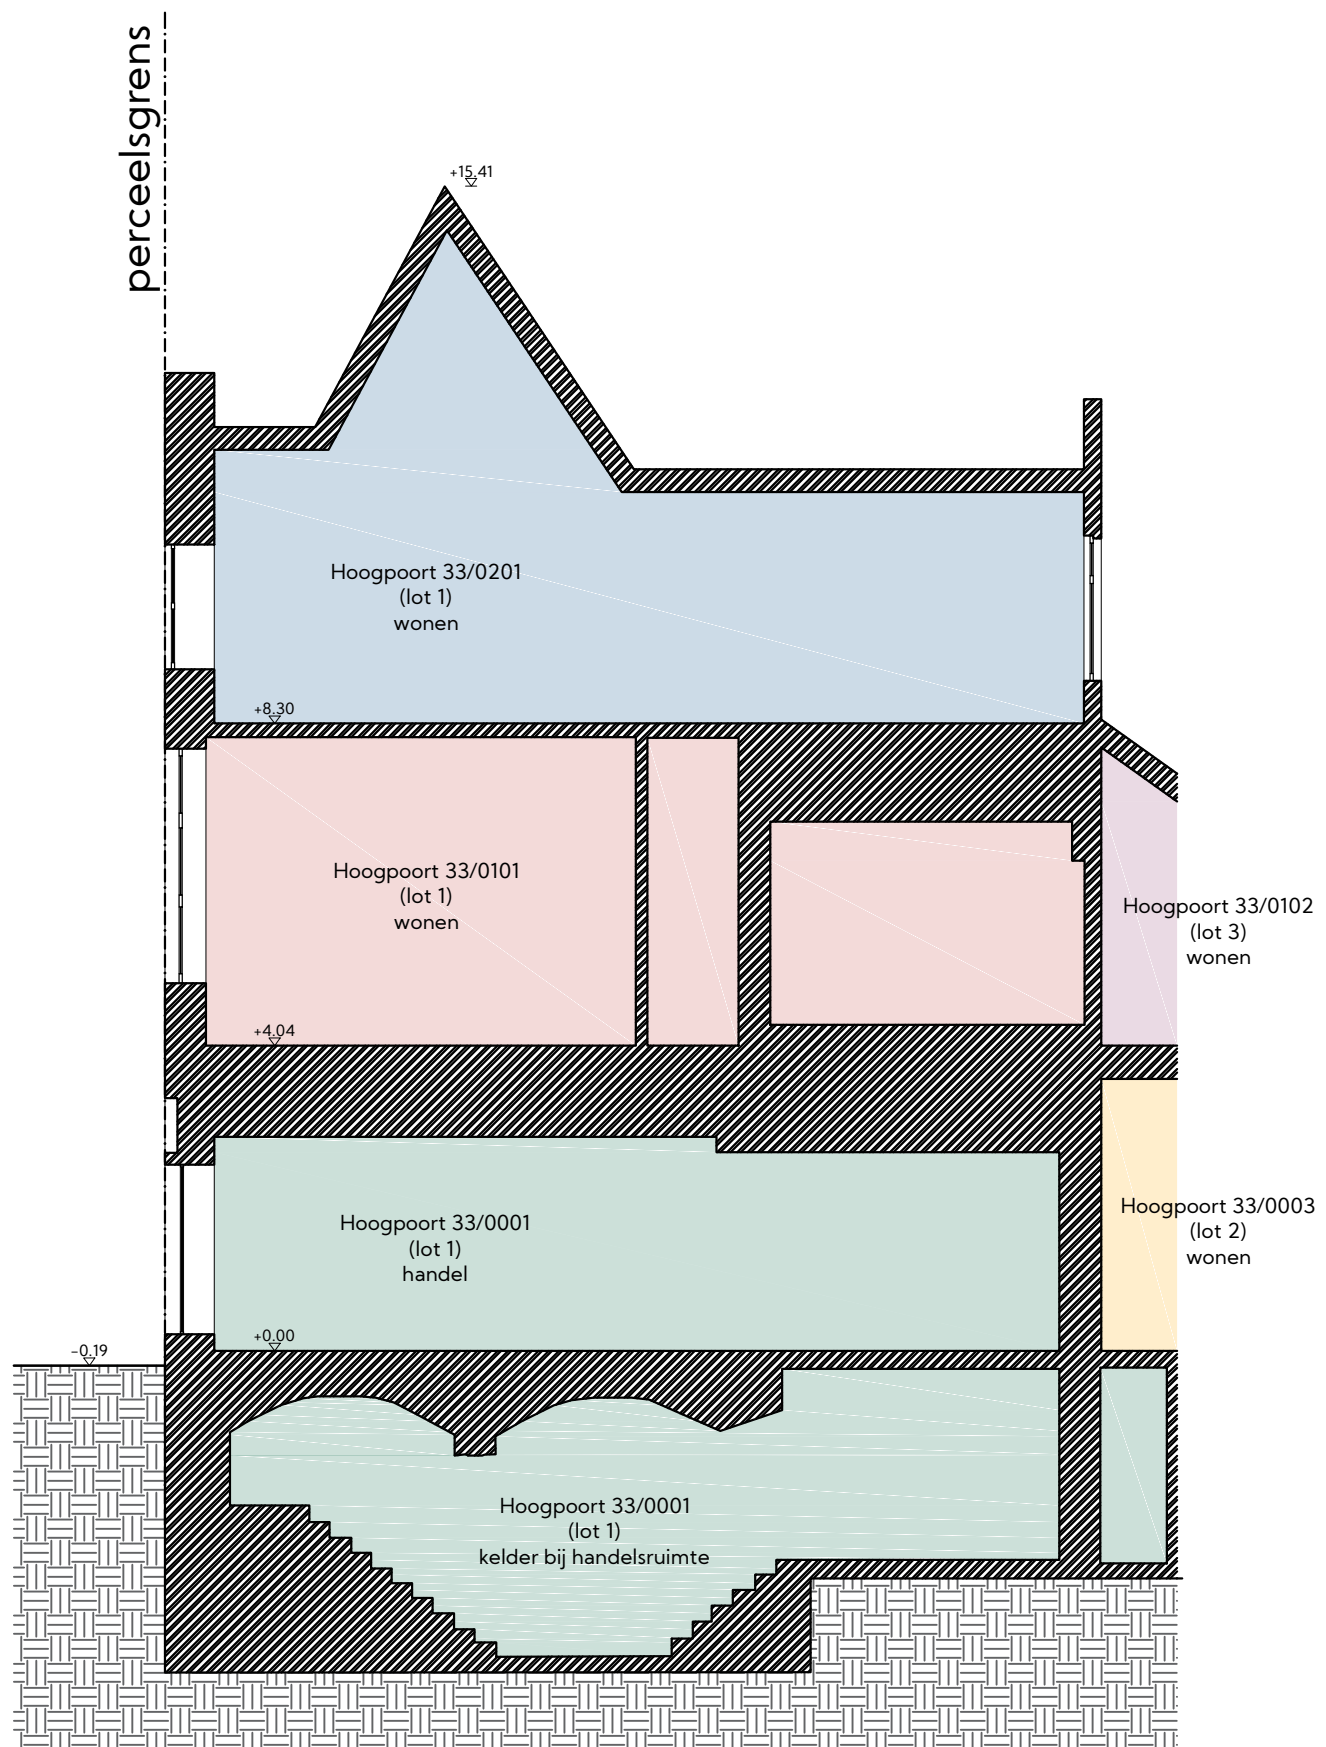

SNEDE BB

ARCHITECT	BOUWHEER	BOUWPLAATS	PLANGEGEVENS
twee twaalf sint-maartenskerkstraat 7 – 8500 kortrijk – +32 56 212 212 info@twee-twaalf.be – www.twee-twaalf.be	birger +32 474 996 442	----	dossier: 24423
	elise +32 472 397 599	----	fase: ----
	twee twaalf architecten	----	plan: S_B_BB
		----	datum: 10/06/2025
		----	schaal: 1/100