


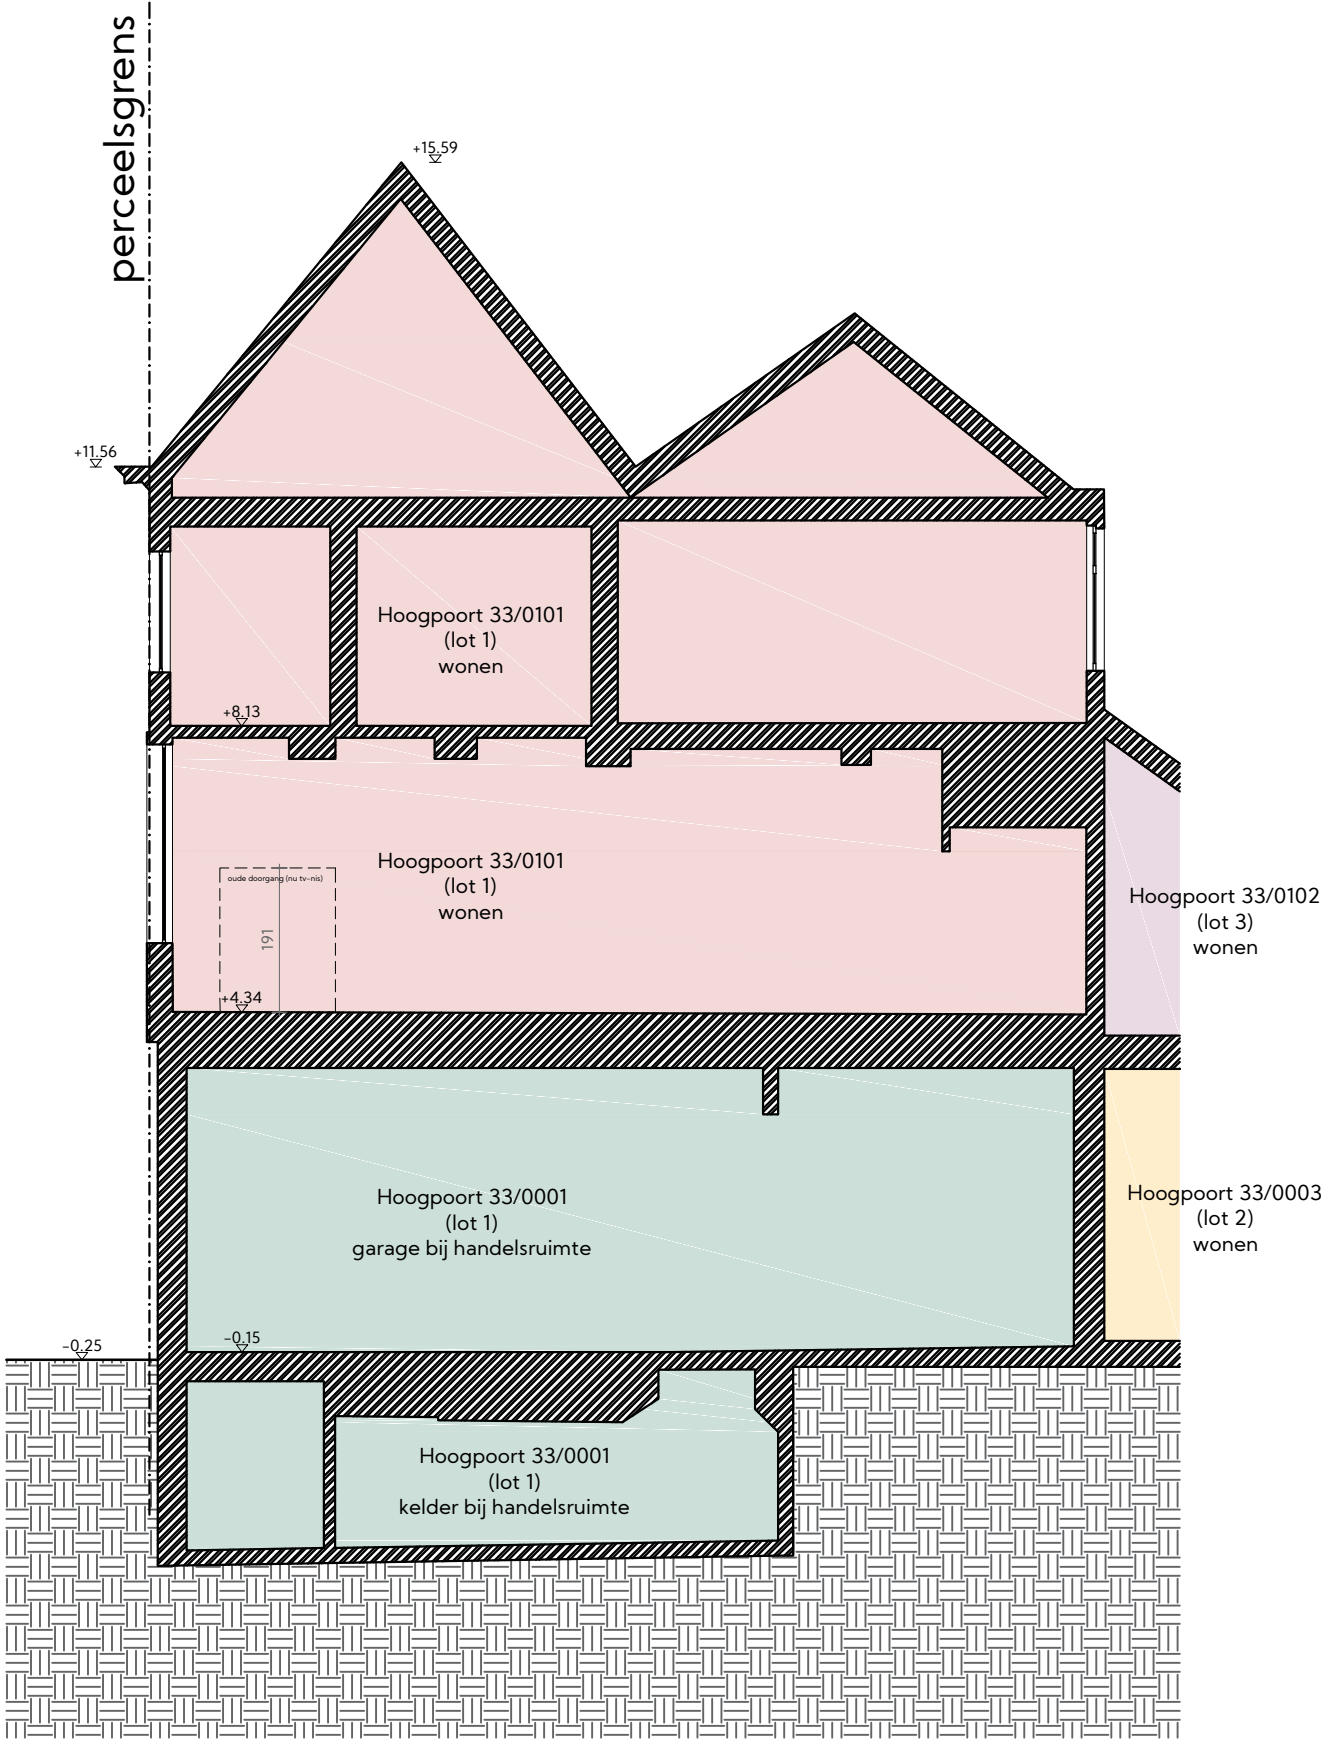

SNEDE AA

ARCHITECT

**twee
twaalf**

sint-maartenskerkstraat 7 – 8500 kortrijk – +32 56 212 212
info@twee-twaalf.be – www.twee-twaalf.be

BOUWHEER

BOUWPLAATS

PLANGEGEVENS

dossier: **24423**
fase: -----
plan: S_B_AA
datum: 10/06/2025
schaal: 1/100