


ZIE BIJZONDERE
VOORWAARDE(N)

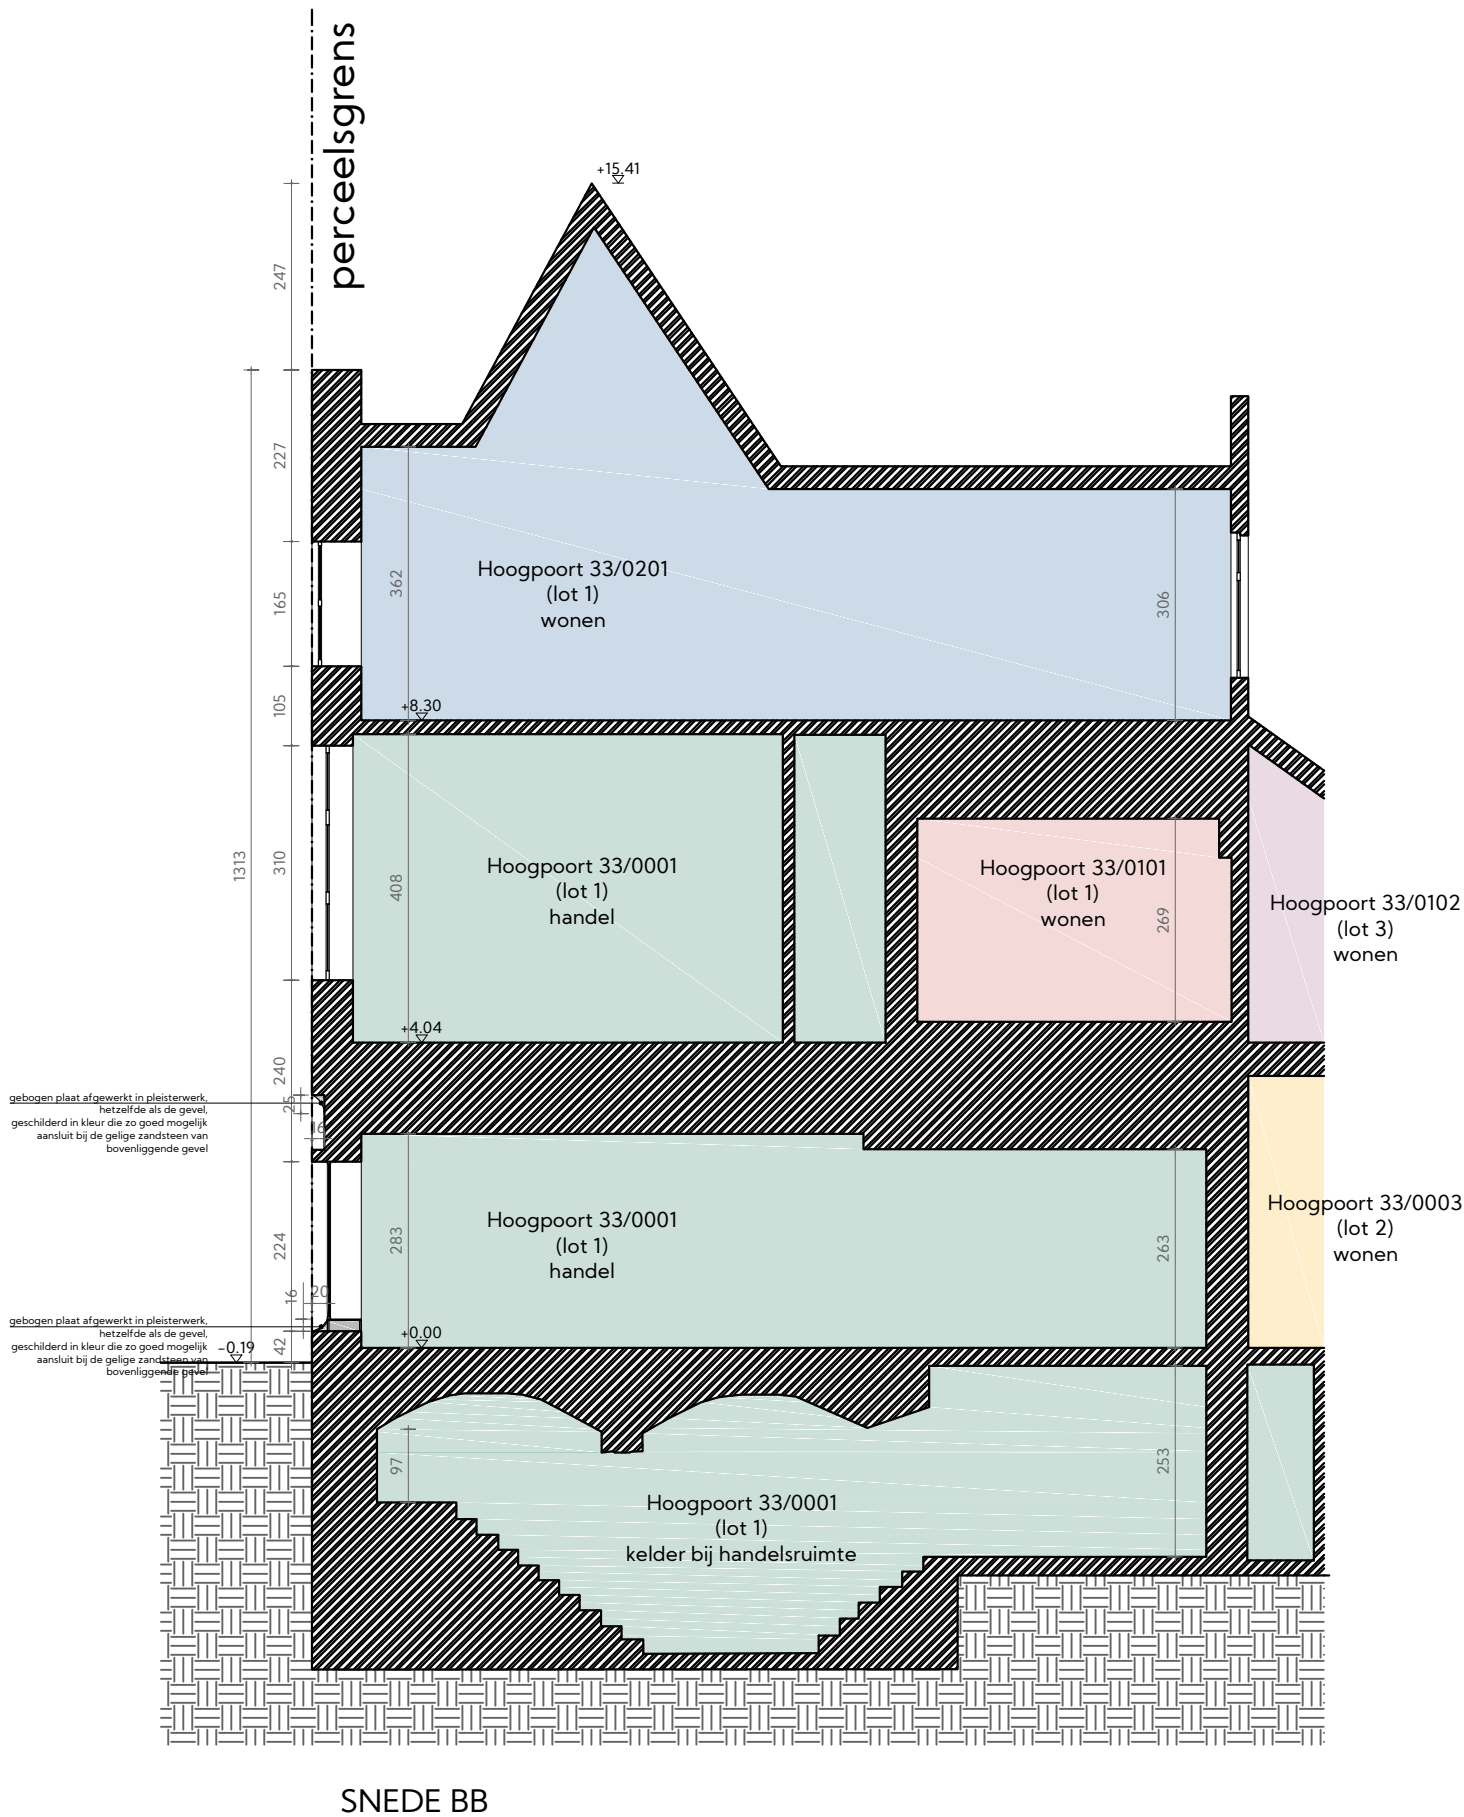

ARCHITECT

**twee
twaalf**

birger +32 474 996 442
elise +32 472 397 599
twee twaalf architecten
sint-maartenskerkstraat 7 - 8500 kortrijk - +32 56 212 212
info@twee-twaalf.be - www.twee-twaalf.be

BOUWHEER

BOUWPLAATS

PLANGEGEVENS

dossier: **24423**
fase: ----
plan: S_N_BB
datum: 10/06/2025
schaal: 1/100