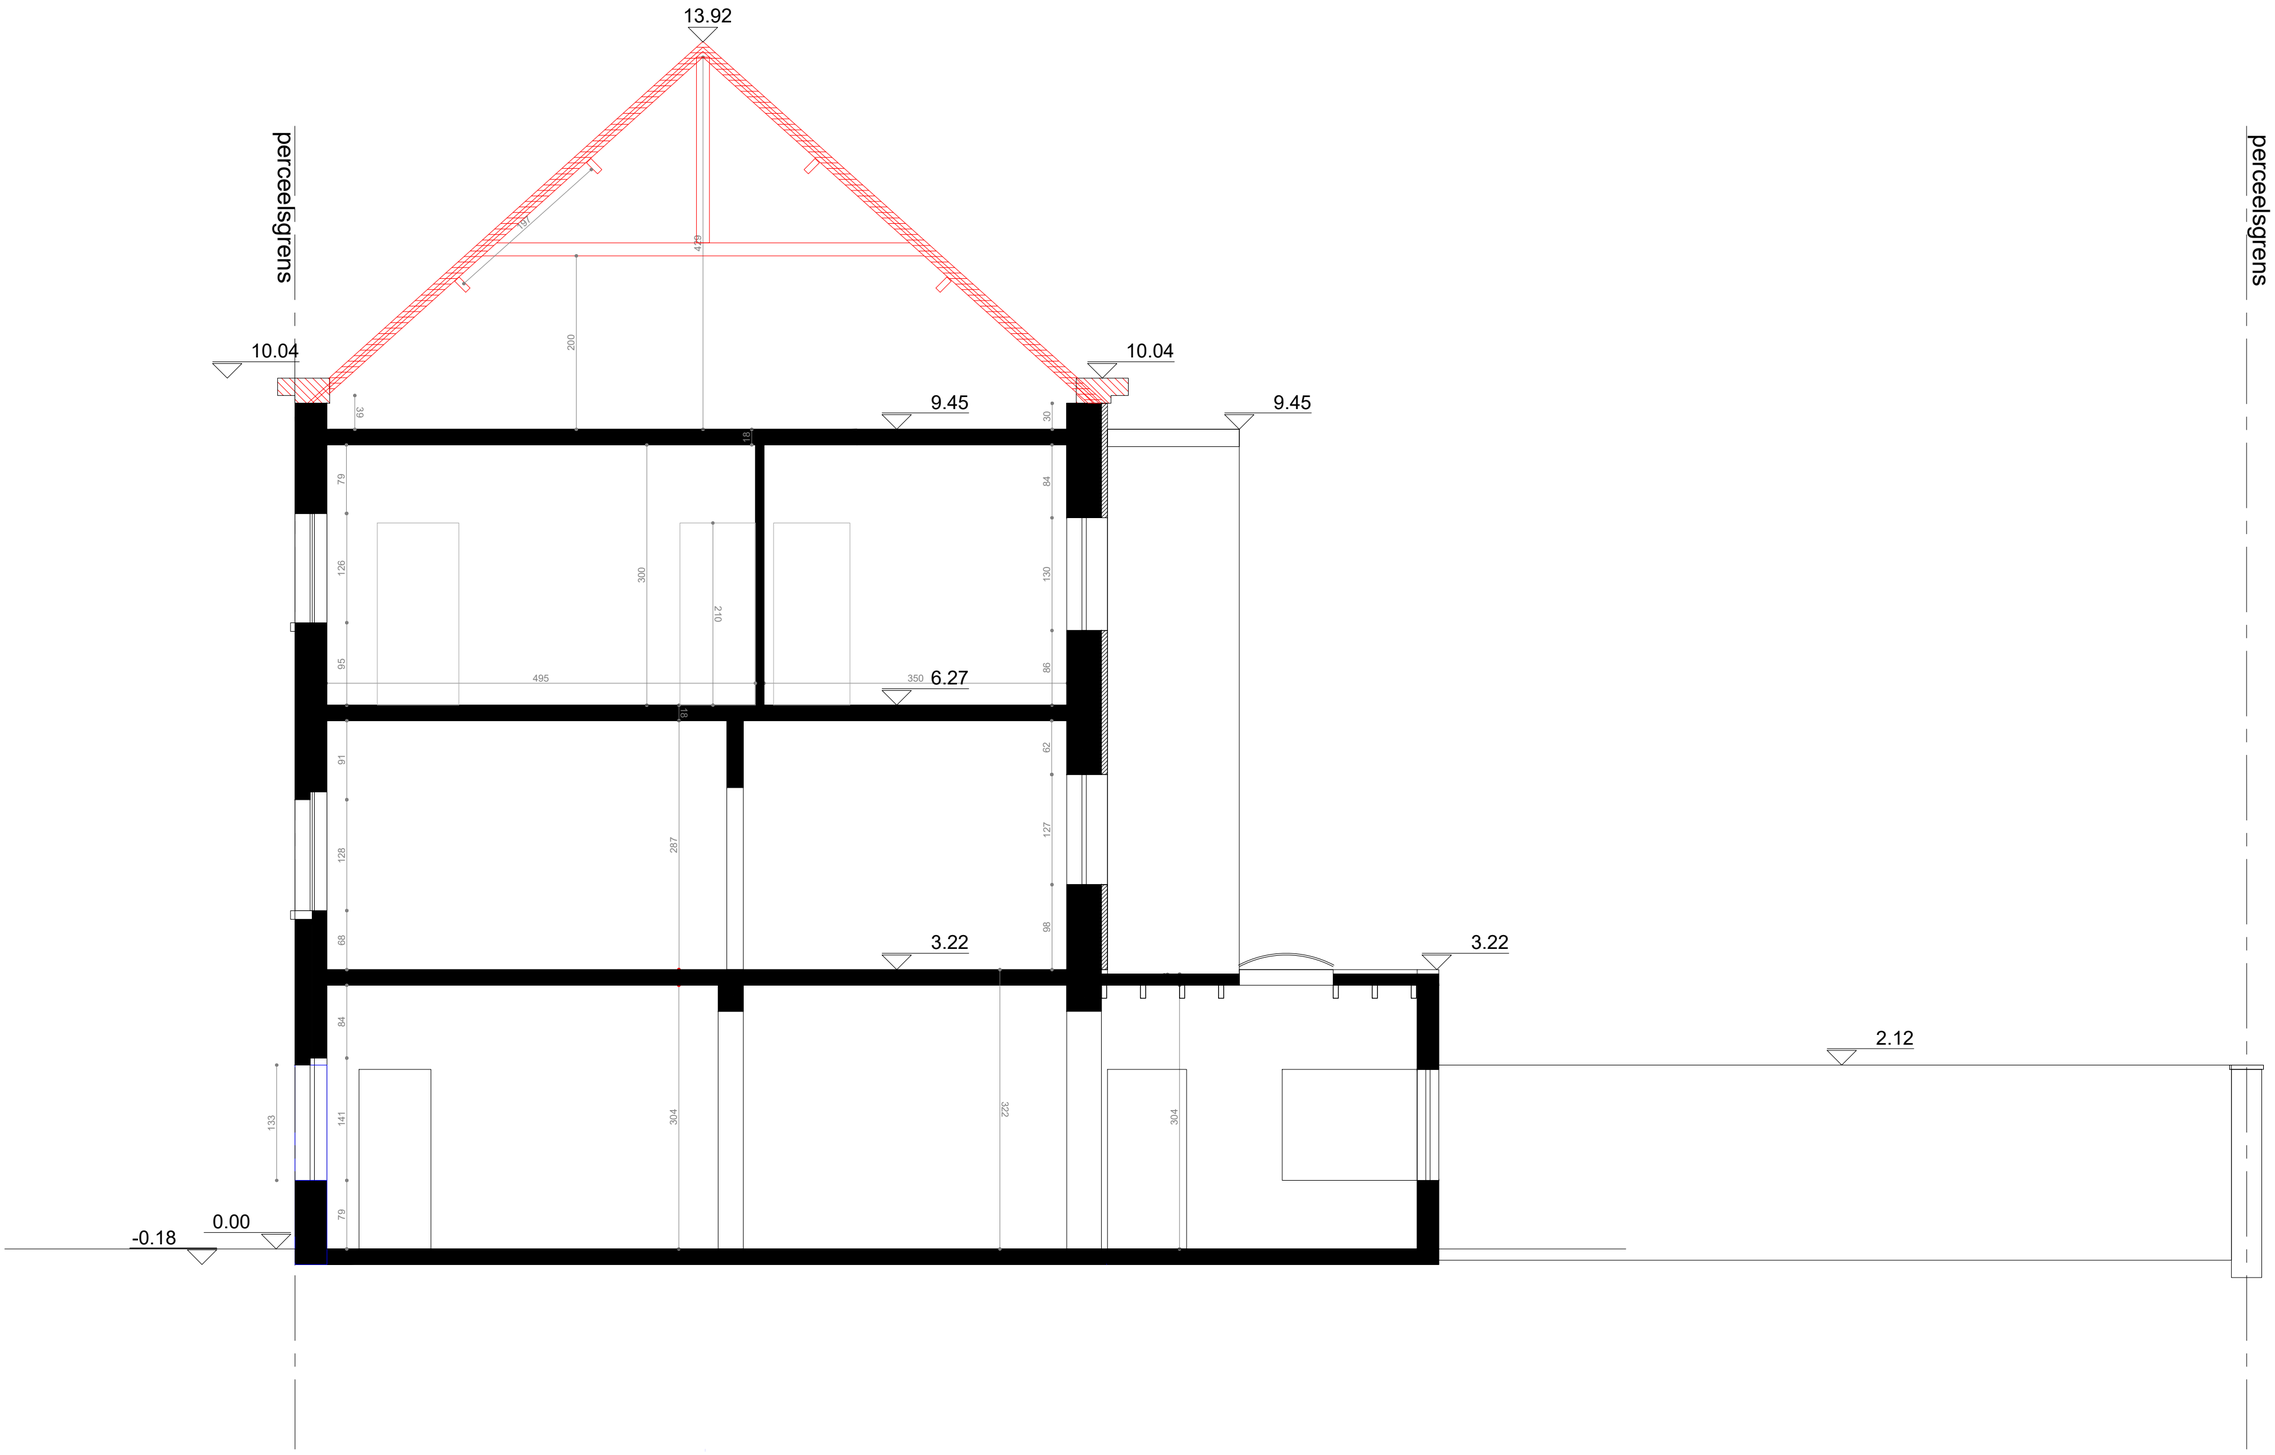

DOSSIER :	DUKKELDAMSTRAAT 18	FASE :	OMGEVINGSVERGUNNING	schaal :	FELT
BOUWHEER :	VAN BUGGENHOUT - DE BRUYCKERE	PLANTITEL :	BA_DUKKELDAM_S_B_1_snedeBB'	1/50	
ONTWERPER :	FELT architectuur & design			datum : 2/04/2025	