


perceelsgrens

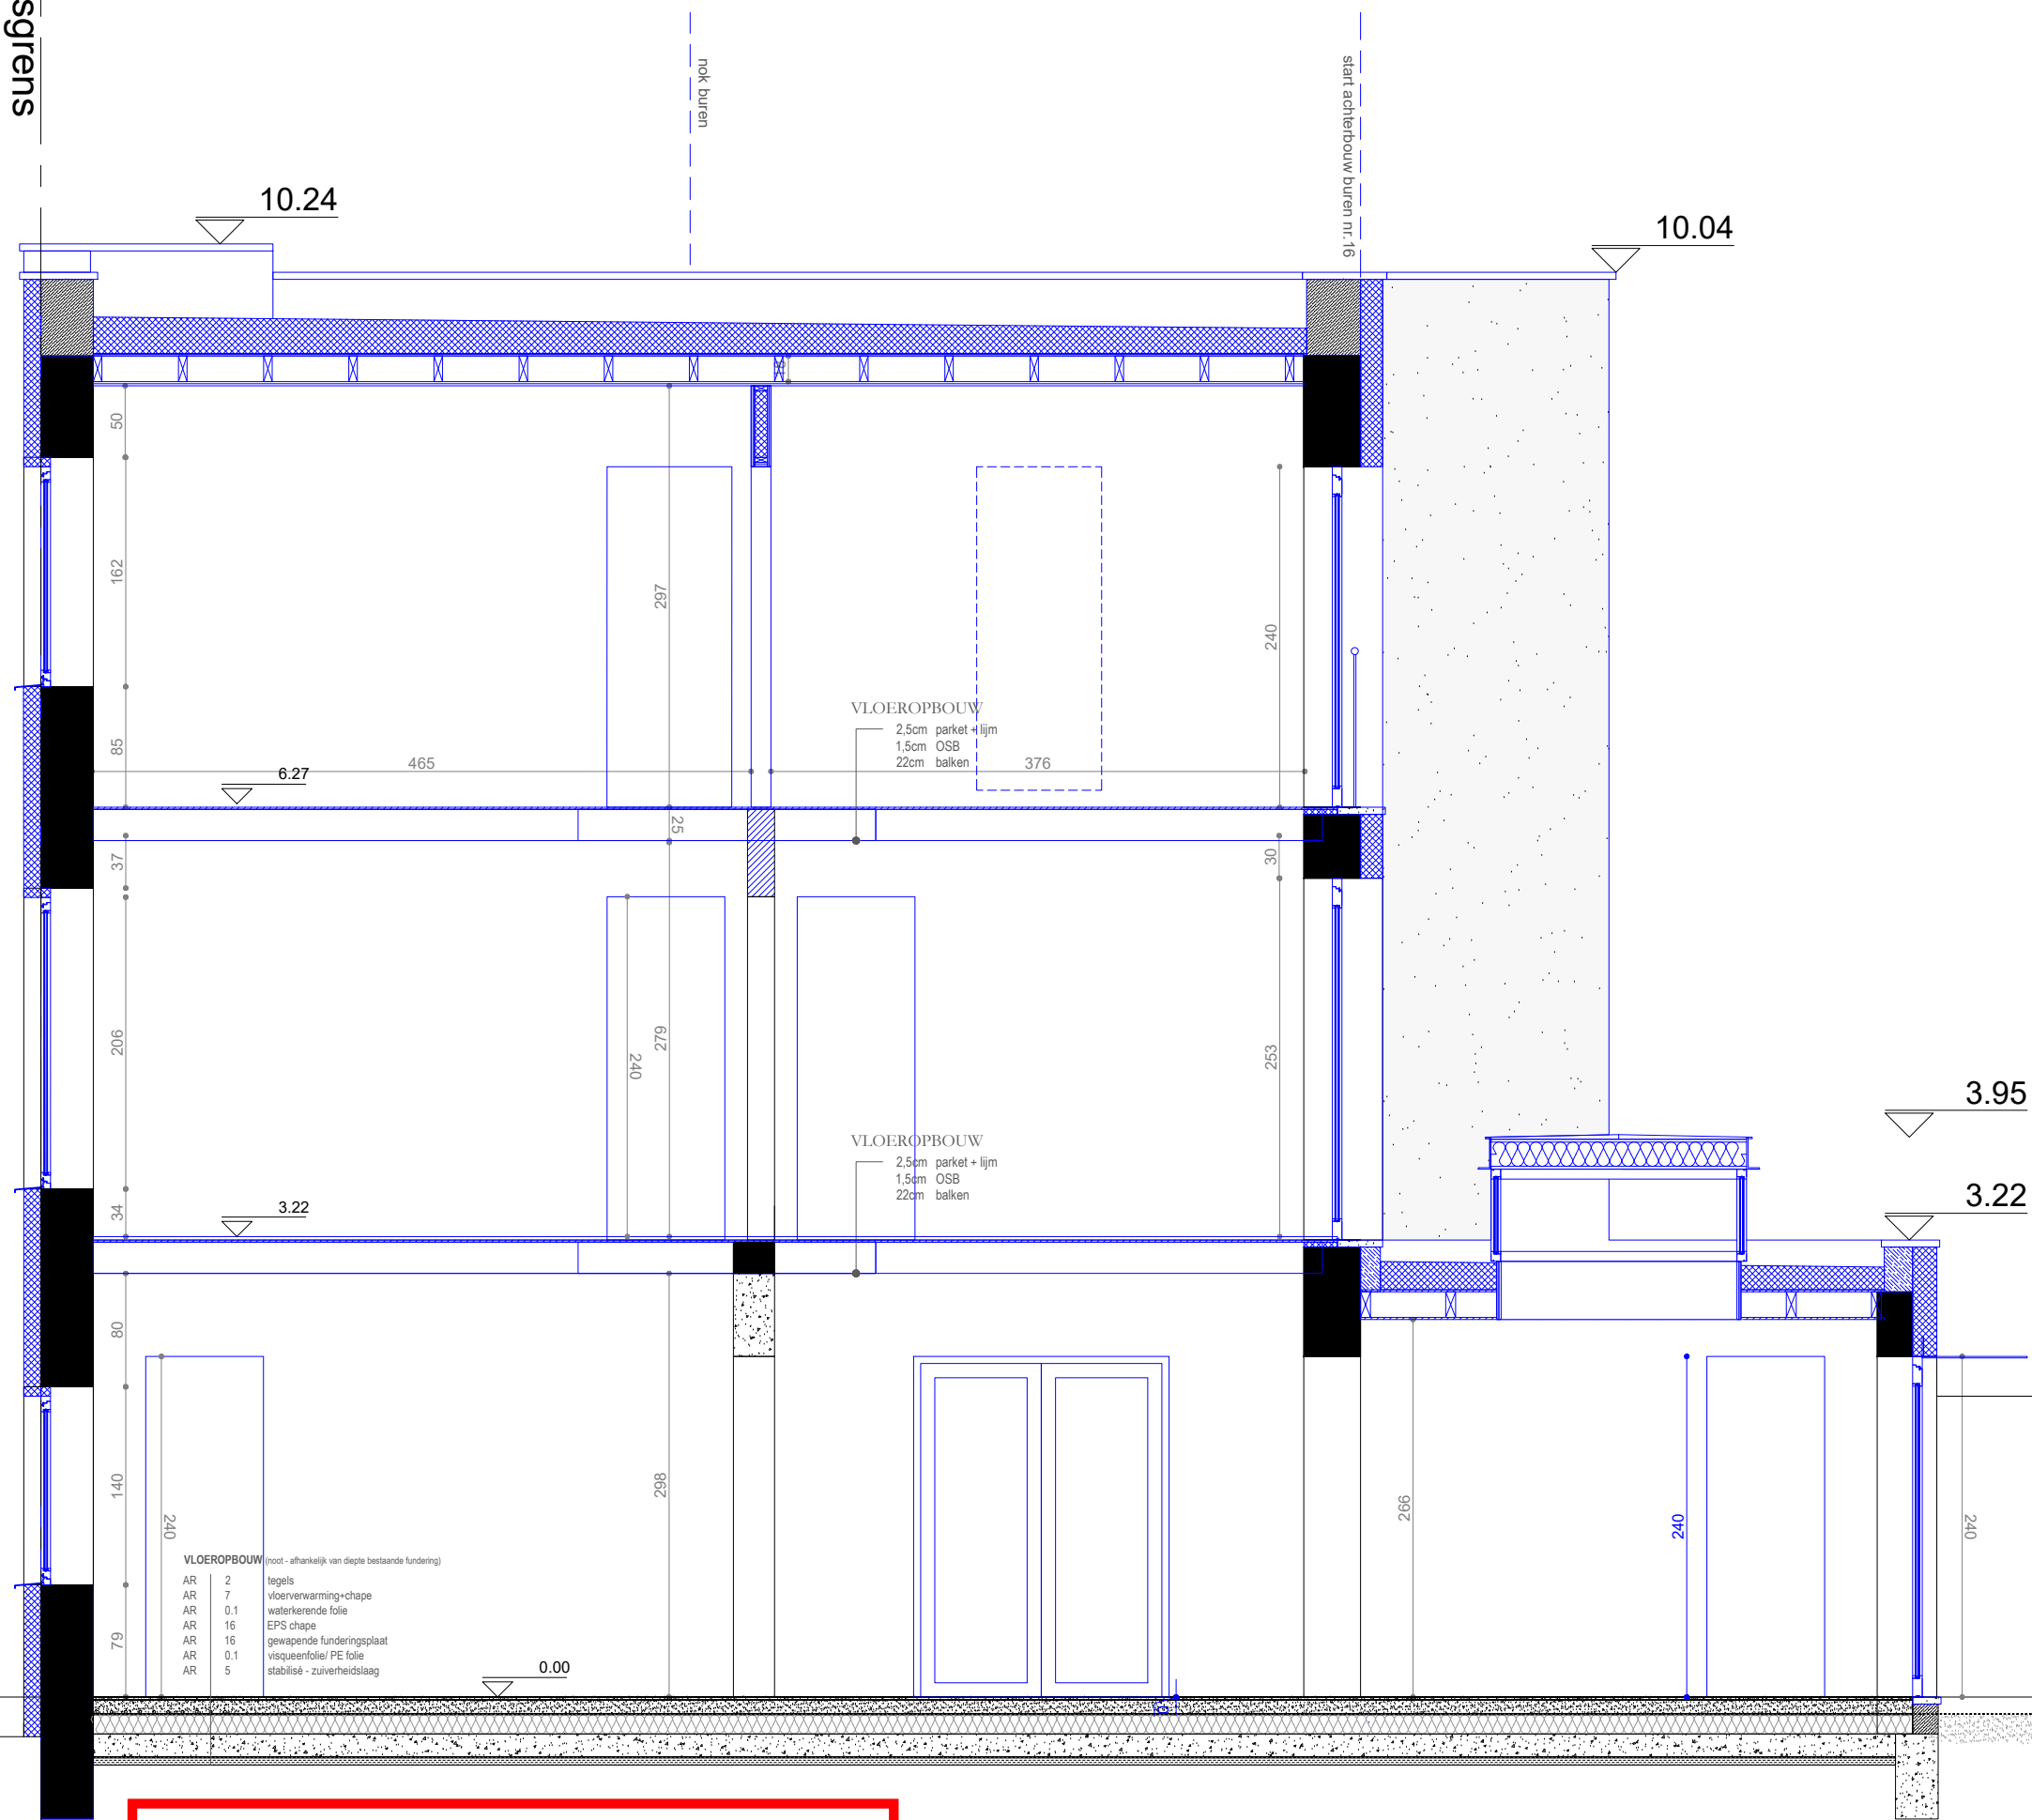

**ZIE BIJZONDERE
VOORWAARDE(N)**

perceelsgrens

snede BB'