


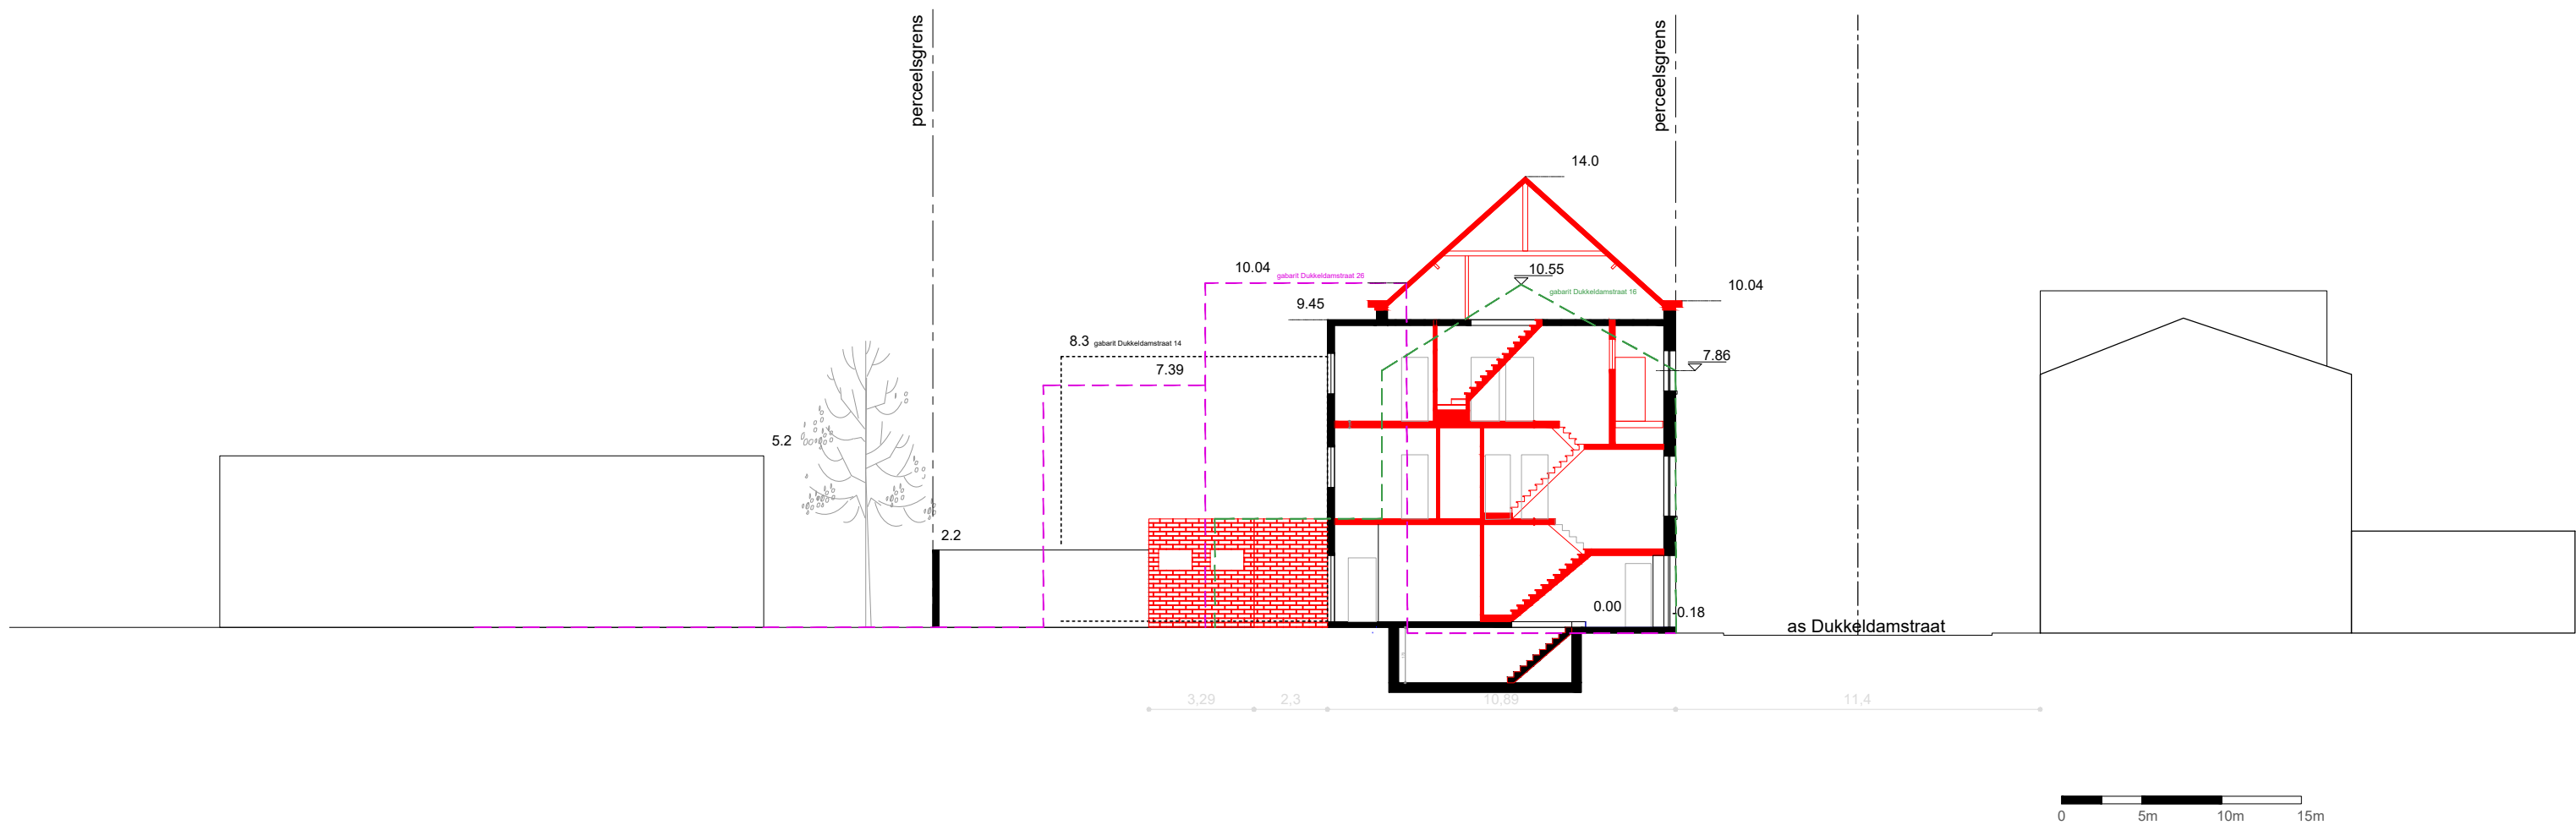

DOSSIER : DUKKELDAMSTRAAT 18

BOUWHEER : VAN BUGGENHOUT - DE BRUYCKERE

ONTWERPER : FELT architectuur & design

FASE : OMGEVINGSVERGUNNING

PLANTITEL : BA_DUKKELDAM_T_B_1_terreinsnede T2

schaal :

1/200

datum : 5/05/2025

FELT