


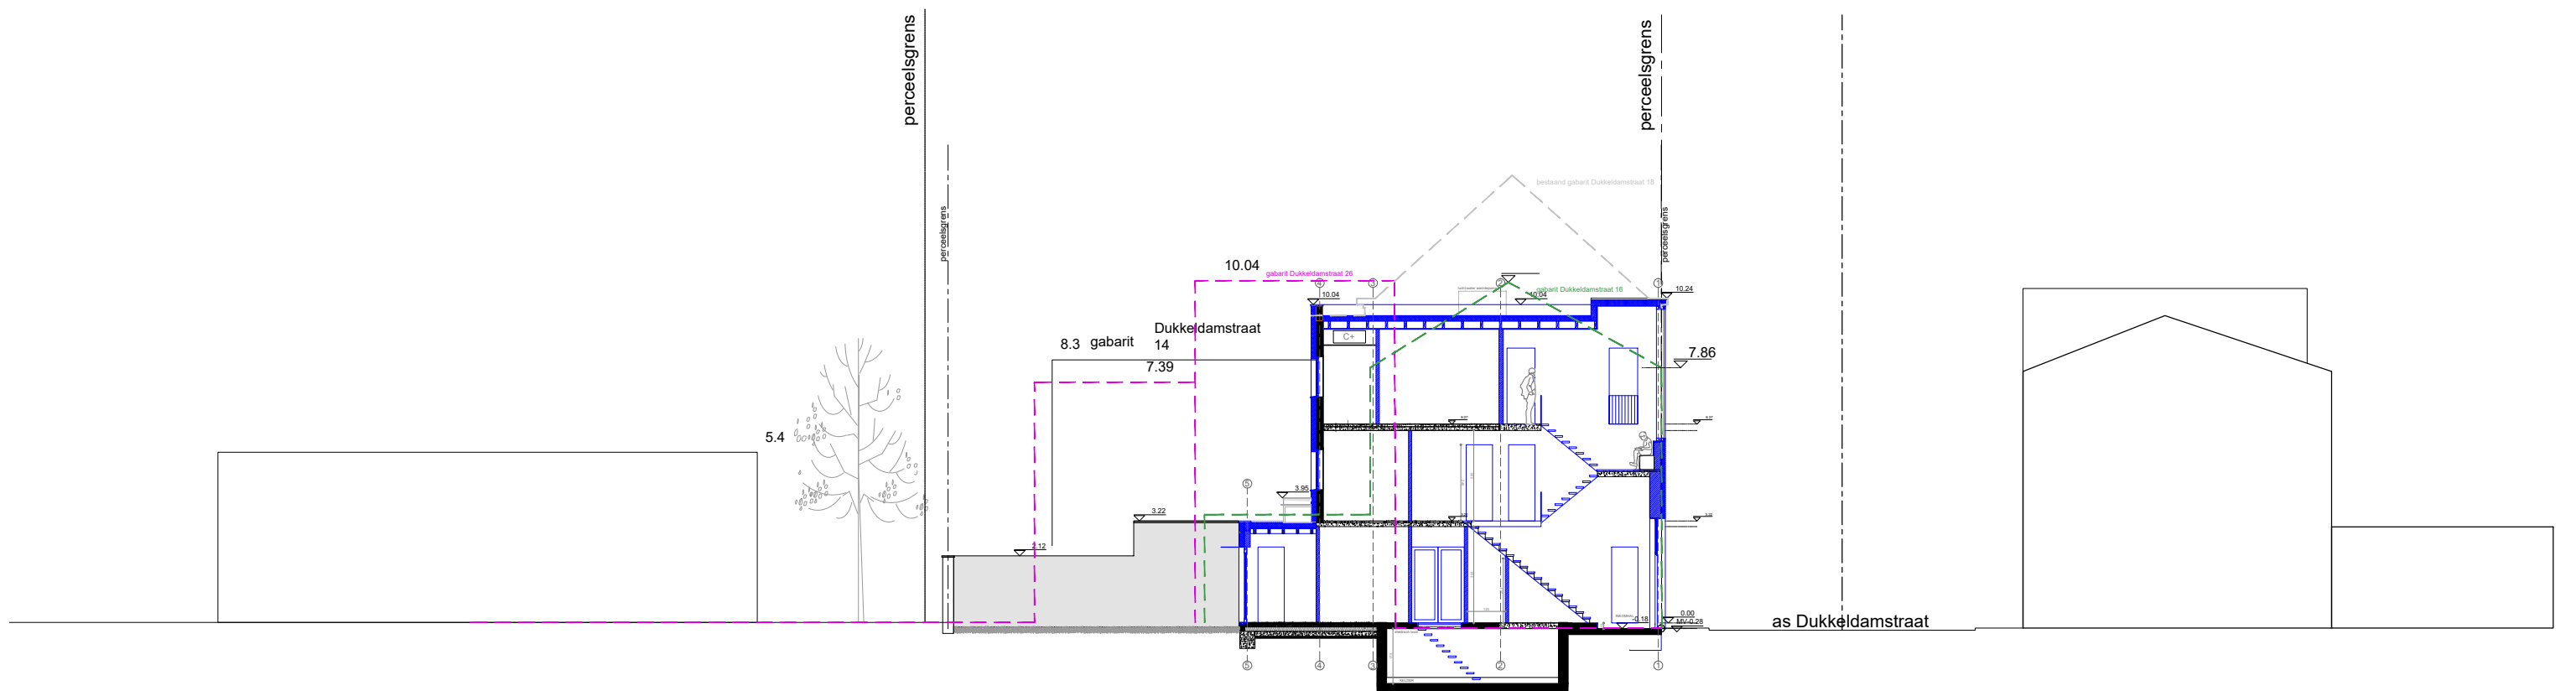

**ZIE BIJZONDERE
VOORWAARDE(N)**

DOSSIER : DUKKELDAMSTRAAT 18

BOUWHEER : VAN BUGGENHOUT - DE BRUYCKERE

ONTWERPER : FELT architectuur & design

FASE : Omgevingsvergunning

PLANTITEL : BA_DUKKELDAM_T_N_1_terreinsnede T2

schaal :

1/200

datum : 5/05/2025

FELT