


PLAN **NIVEAU +0**

VERGUND GEACHTE TOESTAND

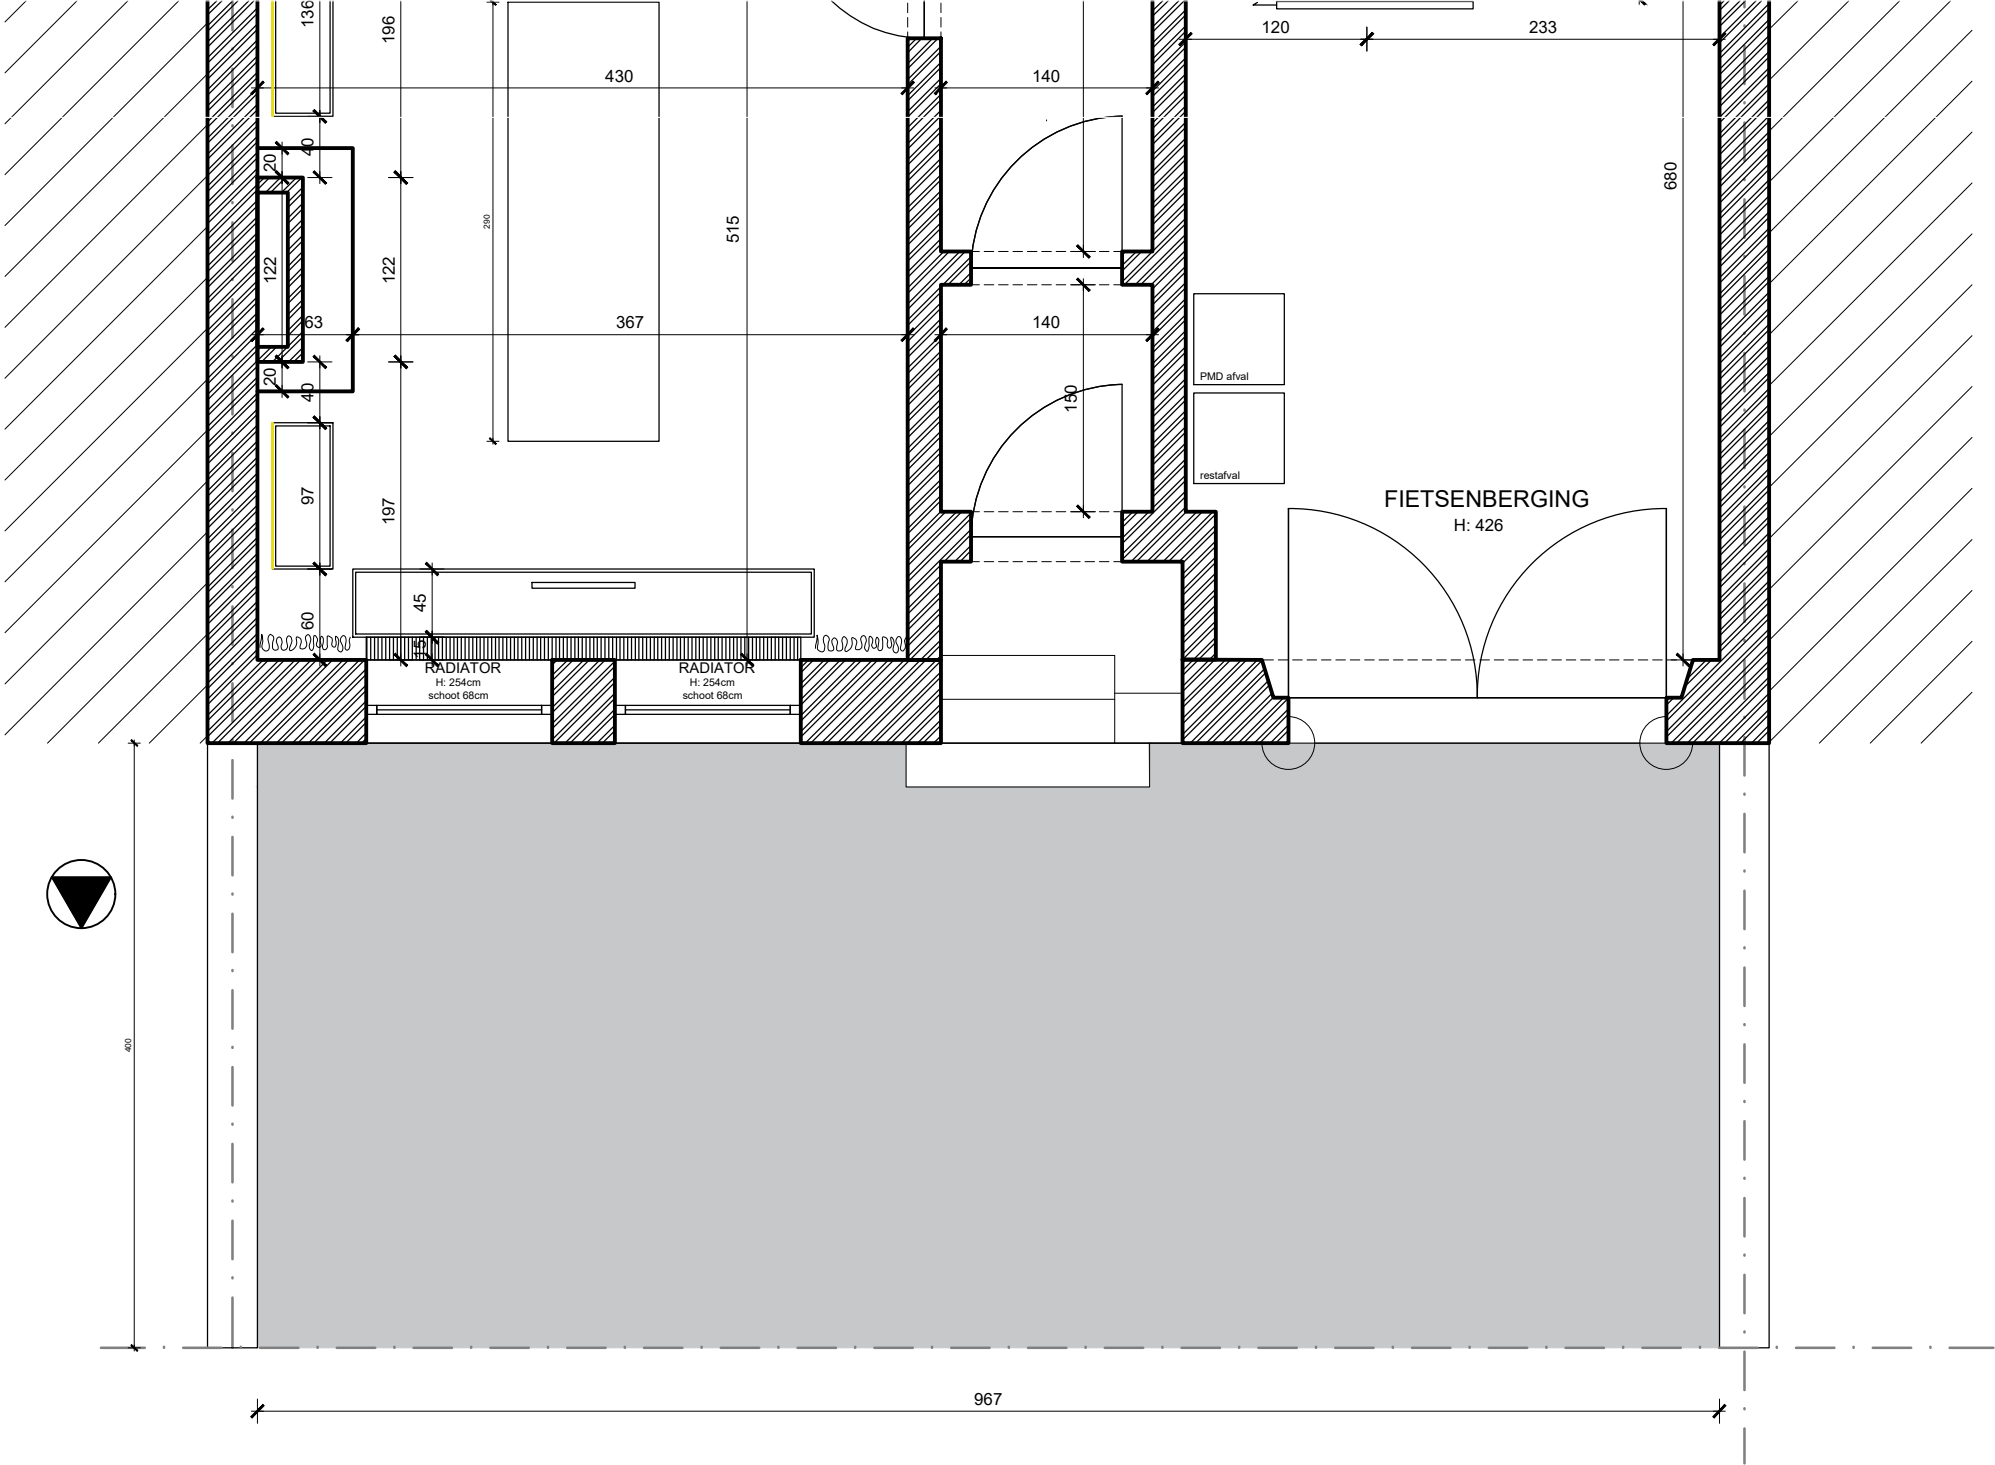

VERHARDING: = 100%  
38.7m<sup>2</sup>

LEGENDE

- Verharding - niet-waterdoorlatende verharding
- Groenzone bestaand
- Groenzone nieuw

|                            |                                                              |                                                                                    |                            |                                                                   |  |
|----------------------------|--------------------------------------------------------------|------------------------------------------------------------------------------------|----------------------------|-------------------------------------------------------------------|--|
| <b>C A S</b>   ARCHITECTEN | <b>BOUWPLAATS</b><br>Prinses Clementinalaan 177<br>9000 GENT | <b>OPDRACHTGEVER</b><br>CAS ARCHITECTEN<br>Oost Beertegemstraat 16<br>9750 Kruisem | <b>DATUM</b><br>28 05 2025 | <b>Schaal:</b> 1:50<br><div><div></div><div>00.511.52</div></div> |  |
|----------------------------|--------------------------------------------------------------|------------------------------------------------------------------------------------|----------------------------|-------------------------------------------------------------------|--|