


PLAN **NIVEAU +0**

BESTAANDE TOESTAND - VERHARDING 66.7%

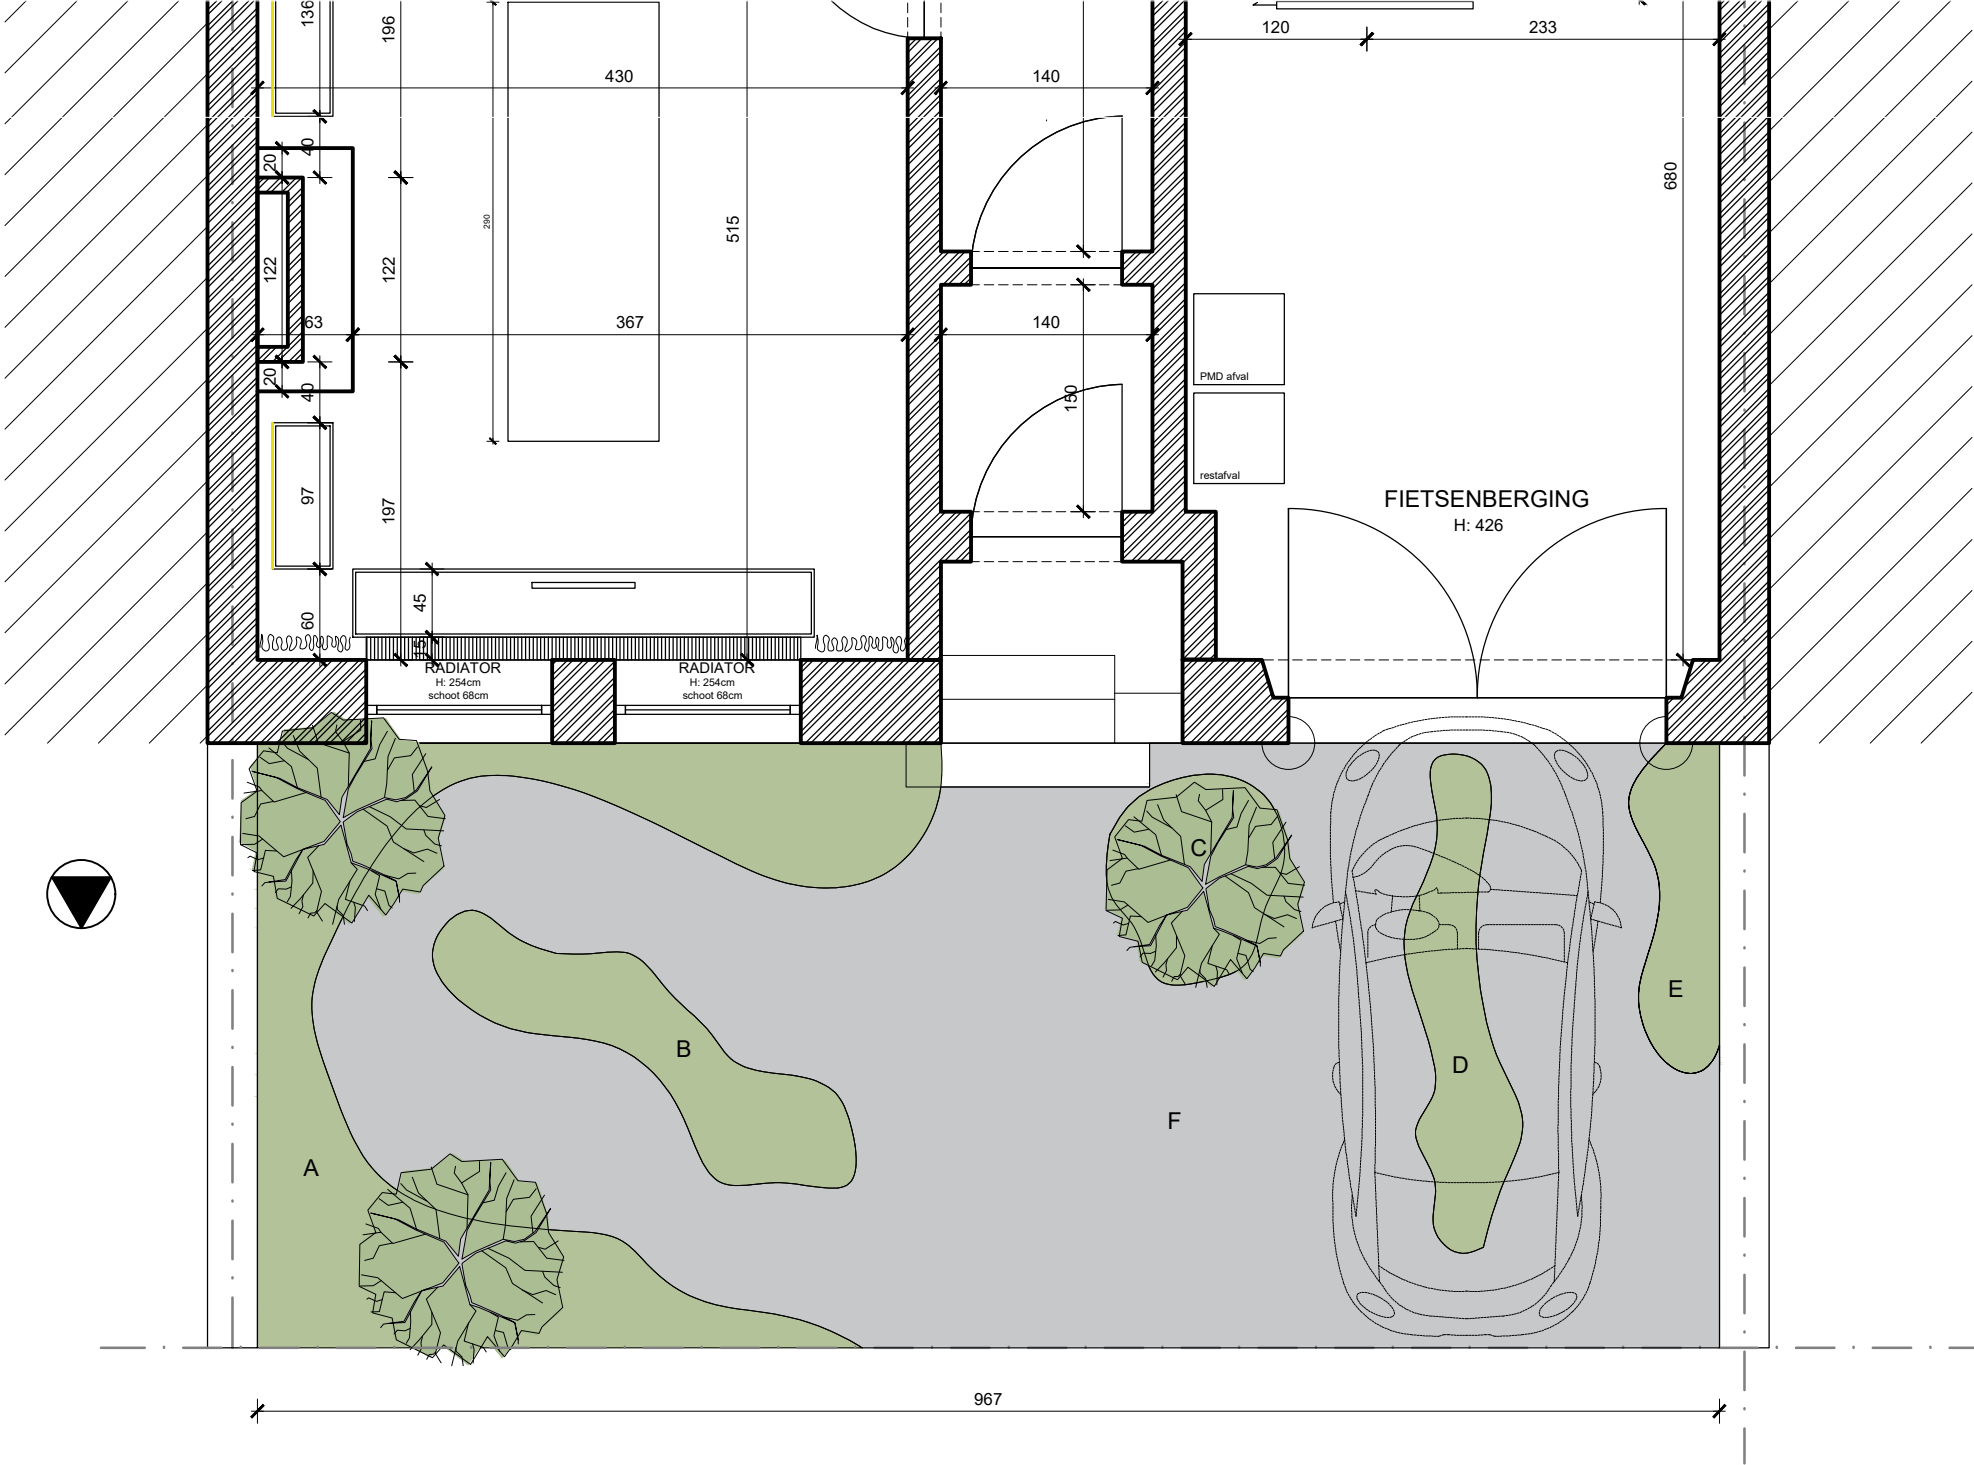

LEGENDE

- Verharding - betonverharding - water vloeit af in aangrenzende groenstroken
- Groenzone bestaand
- Groenzone nieuw

GROENZONES: = 33,3%

- A: 6.9m²
- B: 1.9m²
- C: 1.3m²
- D: 1.6m²
- E: 1.2m²

VERHARDING: = 66,7%

- F: 25.8m²

C A S | ARCHITECTEN

BOUWPLAATS
Prinses Clementinalaan 177
9000 GENT

OPDRACHTGEVER
CAS ARCHITECTEN
Oost Beertegemstraat 16
9750 Kruisem

DATUM
28 05 2025

Schaal: 1:50

