


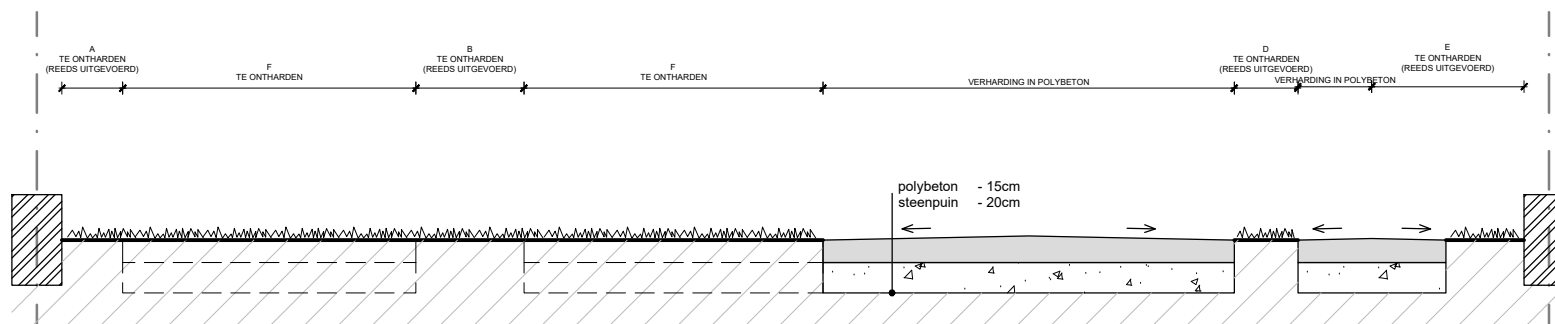

**ZIE BIJZONDERE
VOORWAARDE(N)**

CAS | ARCHITECTEN

BOUWPLAATS
Prinses Clementinalaan 177
9000 GENT

OPDRACHTGEVER
CAS ARCHITECTEN
Oost Beertegemstraat 16
9750 Kruisem

DATUM
28 05 2025

Schaal: 1:50

0 0.5 1 1.5m